


Inntök samþykkt 12.12.1995
 L.H. RAFFEITU HAFNARFJARÐAR
 Albert Jónsson
 HÚSVEITA TENGIST Á FASA R.

SKÝRINGAR.

Málstraumur rofa og tengla sé 10A.
 Pípur séu 16mm, vír 1,5mm².
 Hæð rofa sé 105 cm og tengla 20 cm.
 Hæð tengla í eldhúsi, þvottahúsi og
 bilgeymslu sé 105 cm.
 Nema annars sé getið.
 Allar hæðir miðast við fullfrágengið gólf.
 Ganga skal frá raflögn s.k.v. reglugerð R.E.R.
 og Rafveitu Hafnarfjarðar.

L = loftnet.
 F = sími.
 DS = dyrasími.

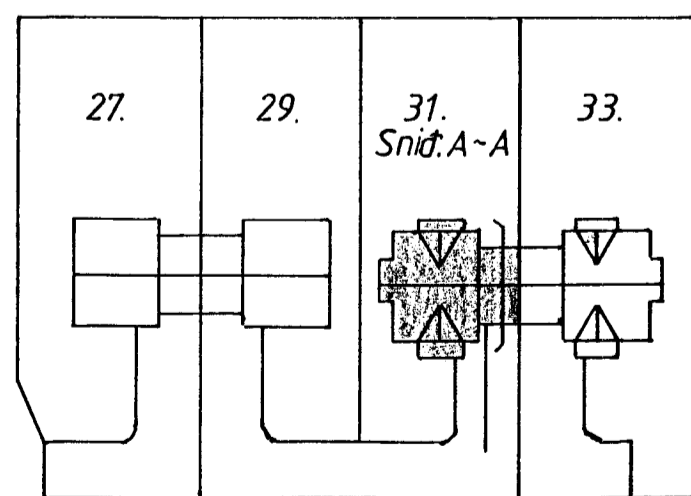

Afstöðumynd.
 M.K.V. 1:500.

	RAFLAGNATEIKNING.
2 AF2.	EFSTAHLÍÐ 31.
20-11 95.	JÓN SNORRI BERGÞÓRSSON.

3315