


Samþykkt á fundi bygginga-  
nefndar þ. 10 15 1995  
BYGGINGAFULLTRÚINN  
Í HAFNARFIRÐI  
*Christján Þóro*

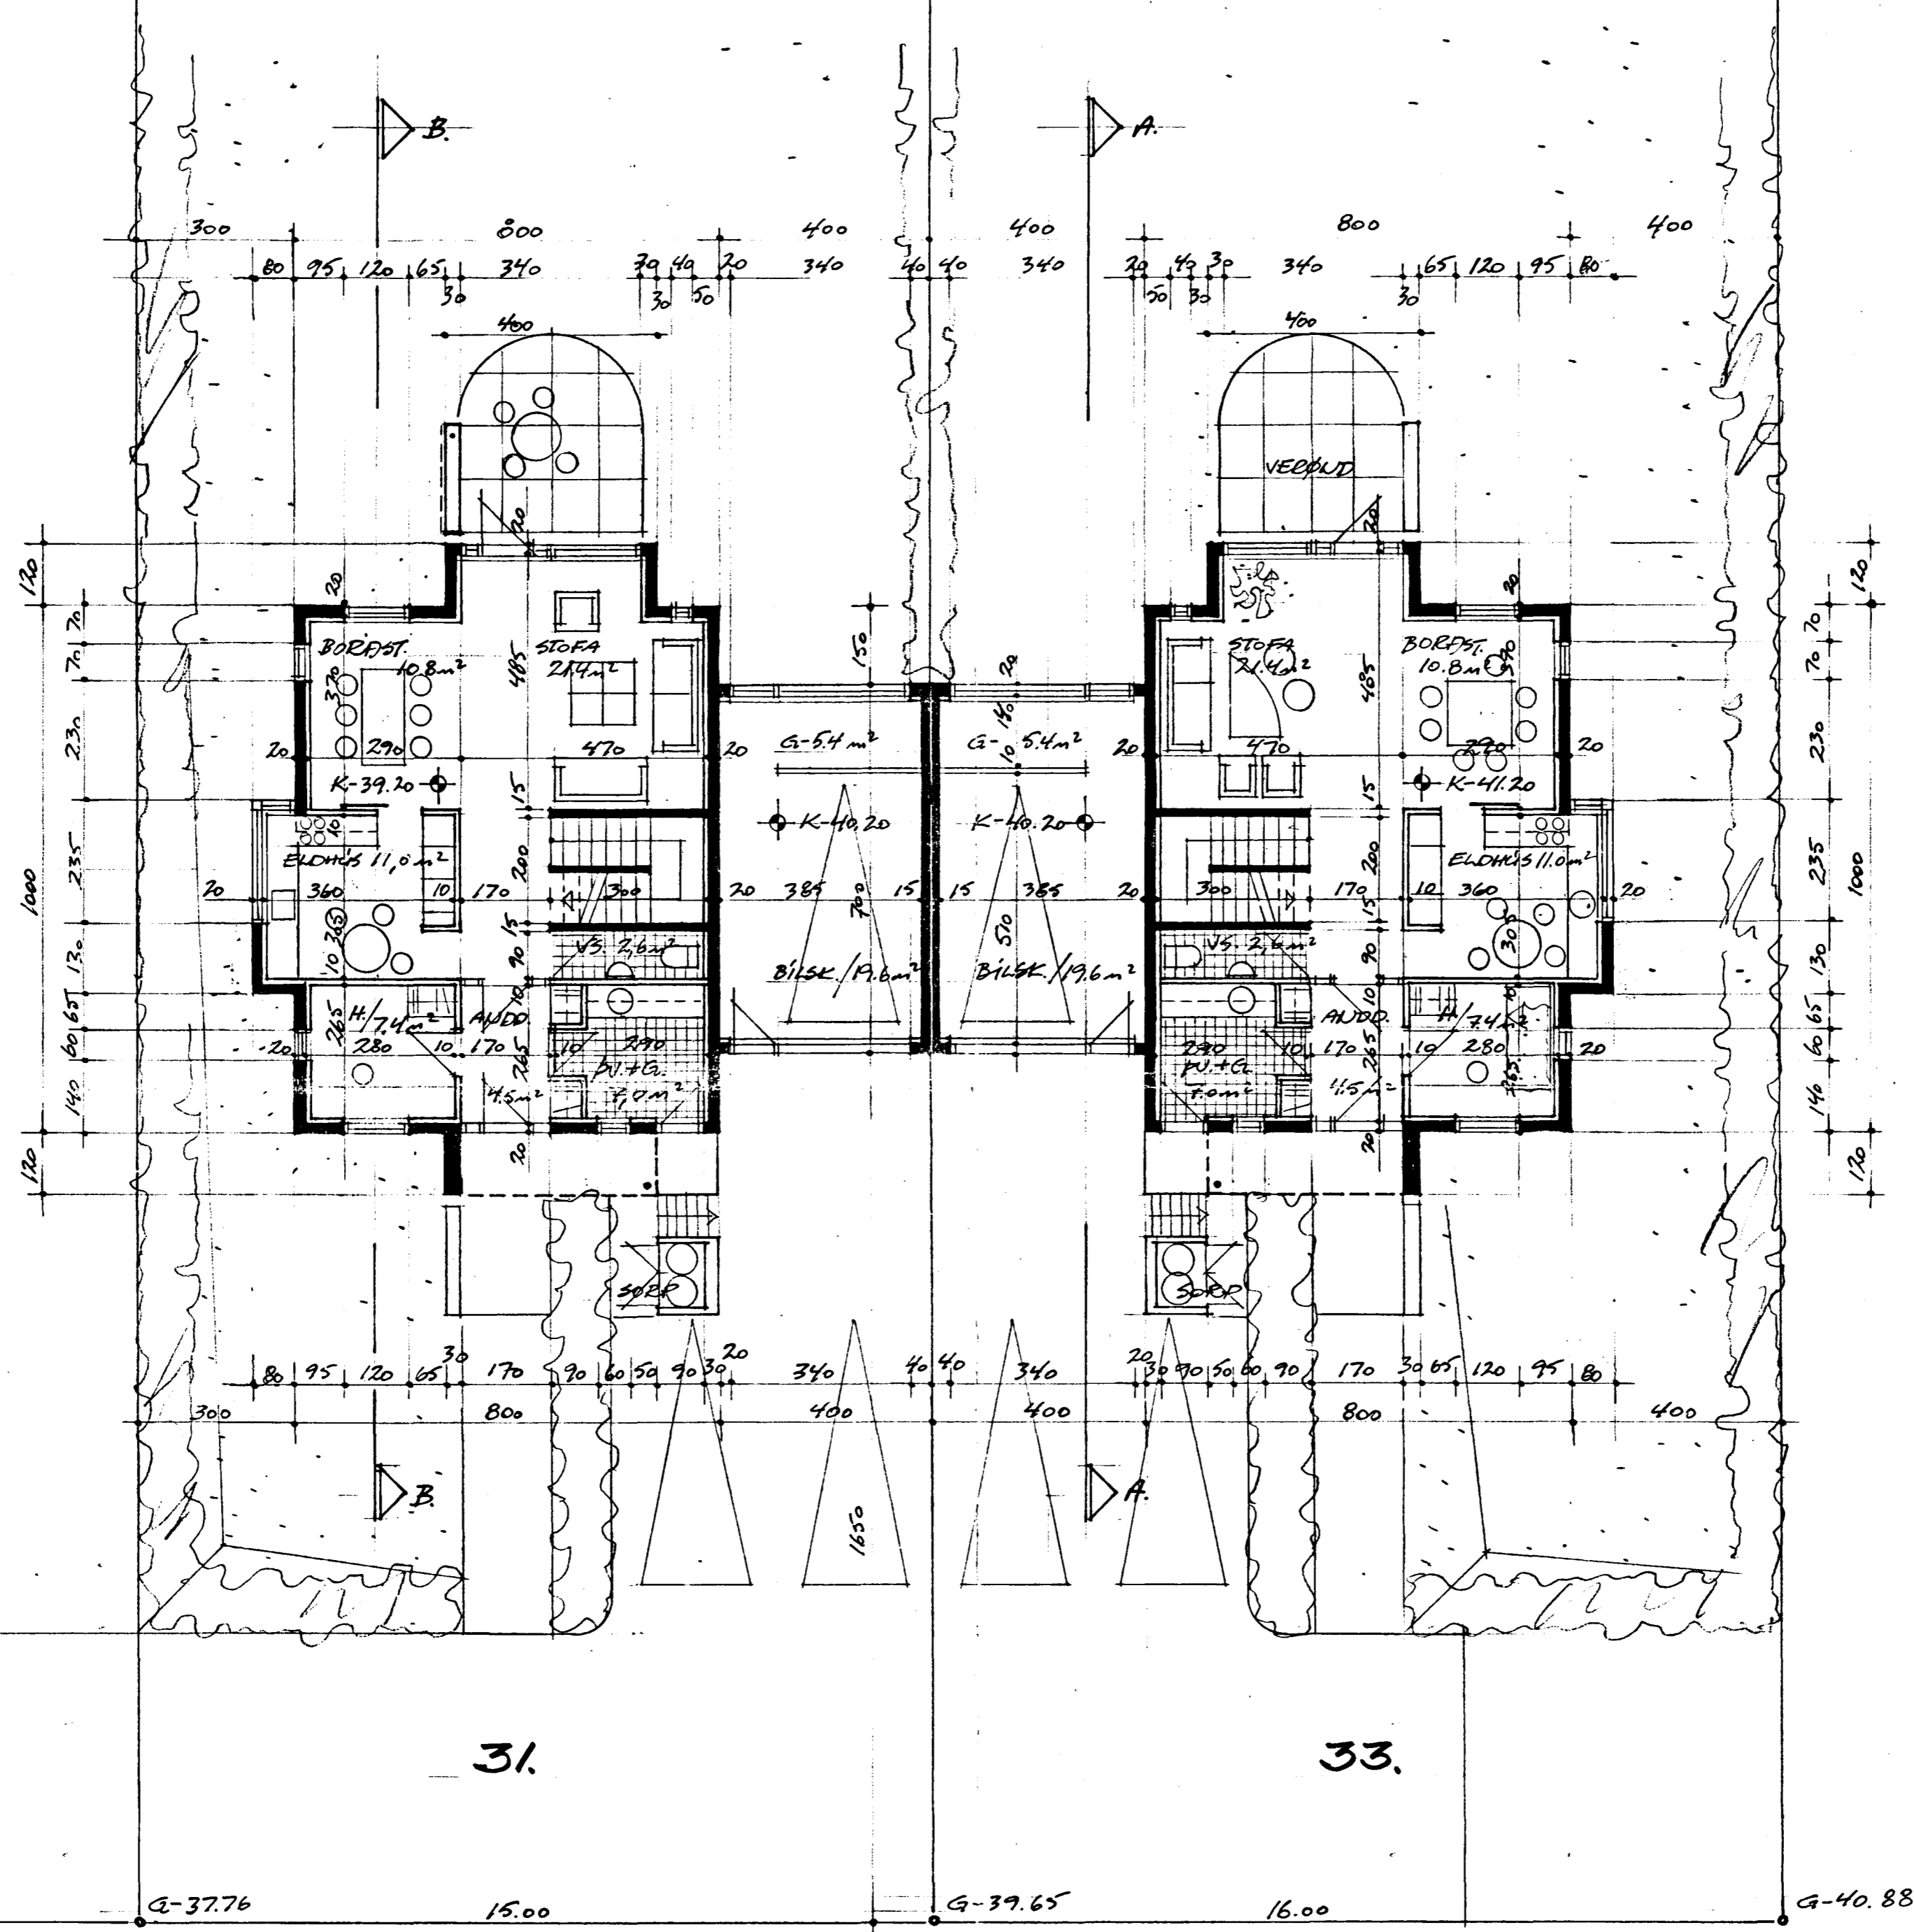

□ EFSTAHLÍF 31,  
- FLATARMÁL 1. HEFA 88,0 m<sup>2</sup>  
2. HEFA 83 m<sup>2</sup>  
BÍLSKUR 28,0 m<sup>2</sup>  
SAMTALS 199,0 m<sup>2</sup>  
- RÚMMÁL SAMTALS 646,5 m<sup>3</sup>  
- STERA LÖFAR 675,0 m<sup>2</sup>  
- NÝTINGARHLÜTFALL 199/675 = 0,29

□ EFSTAHLÍF 33,  
- FLATARMÁL 1. HEFA 88,0 m<sup>2</sup>  
2. HEFA 83,0 m<sup>2</sup>  
BÍLSKUR 28,0 m<sup>2</sup>  
SAMTALS 199,0 m<sup>2</sup>  
- RÚMMÁL SAMTALS 646,5 m<sup>3</sup>  
- STERA LÖFAR 720,0 m<sup>2</sup>  
- NÝTINGAR HLÜTFALL 199/720 = 0,27

□ LYSINGA:  
- HÚSIN ERU STEYPT UPPI Á HEFA BUNDINUM HATT, MÉR-  
HLUFUR AF UTAN + KLIEFANING  
Á GÖFLUM UTANÁ.  
- BURARVICKI ÞAKS TUMBUR,  
ÞAK KLIEFT BARNFUM  
MÁLPLÖTUM.  
- ALLIR BYGGINGAHLUTAR  
SKULU UPPFILLA KRÆFUR  
1ST 66 UM K-GULDI  
- SORPGEYMELA, BYGGINGAR-  
HLUTAR B-30  
- HANDEIÐ SVARA KLIEDD DA  
KUNAN M. PLÖTUM Í 80 CM  
HEFA.

*Sig. Hallgrímsson*

EFSTAHLÍF 31-33,  
HAFNARFIRÐI

GRÍNNAHUND 1. HEFA  
MELIKU. 1:100 - APRIL '95

BREYTT MAÍ '95 - STERA, ÚTLIT SH.

SIGURDUR HALLGRÍMSSON  
ARKITEKT F.A. 5: 65B 650