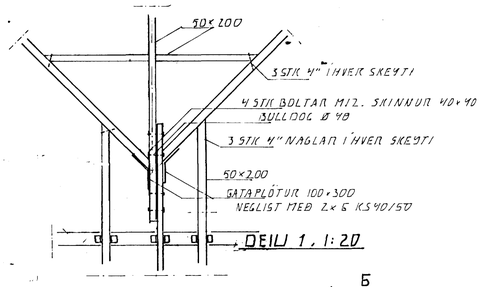

DEILI 1. 1:20

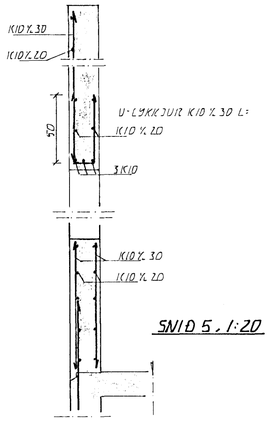

SNIÐ 5. 1:20

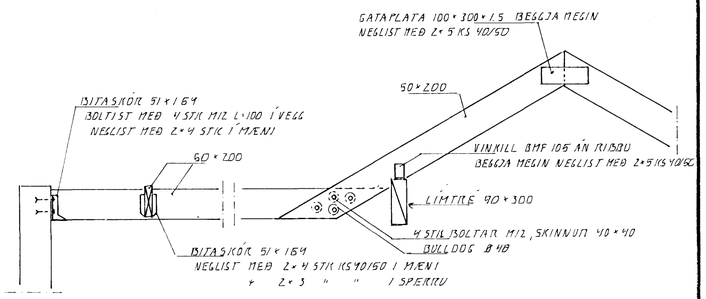

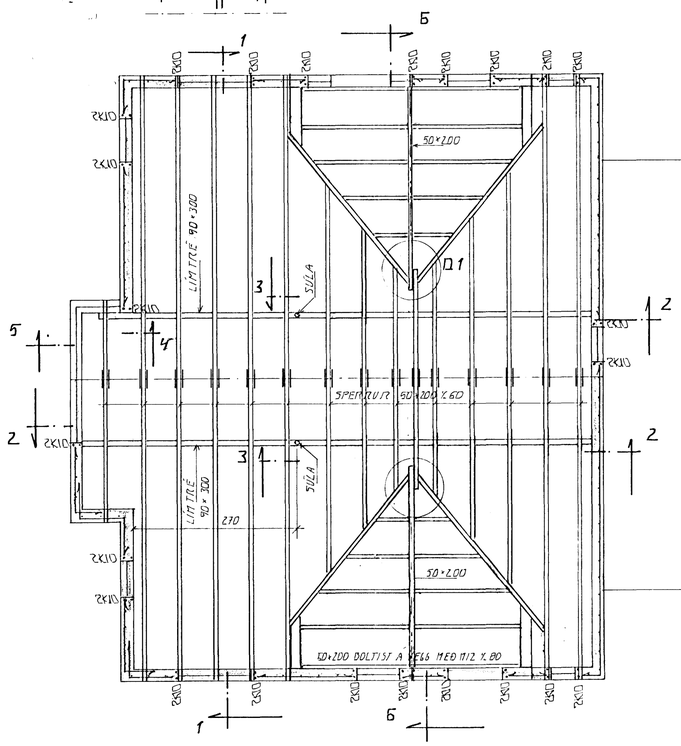

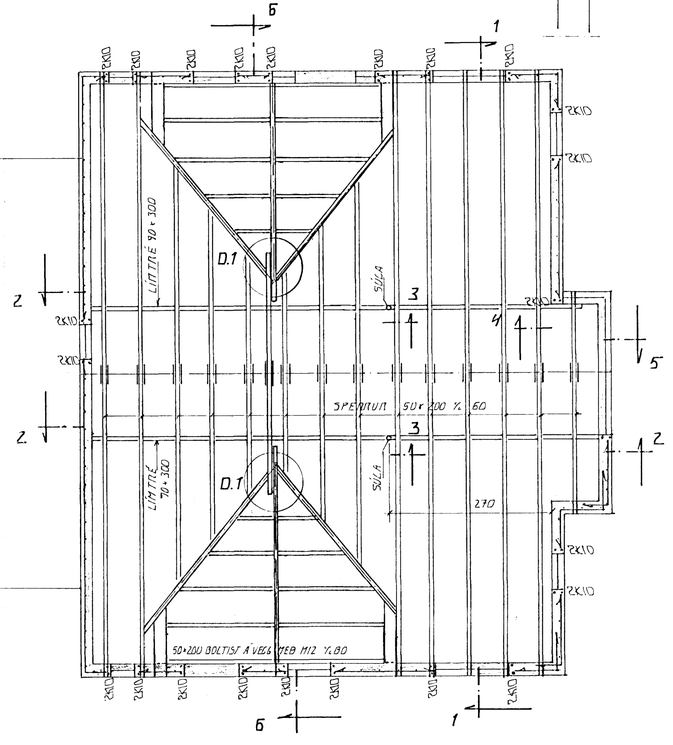

BENDING ÚTVEGGJA Í ÚTBRÚN
LÁRÉTT K10 % 20
LÓÐRÉTT K10 % 30

GRUNNMYND 1 : 50

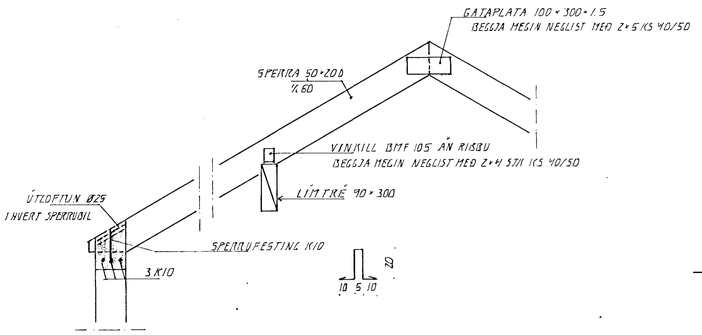

SNIÐ 1. 1:20

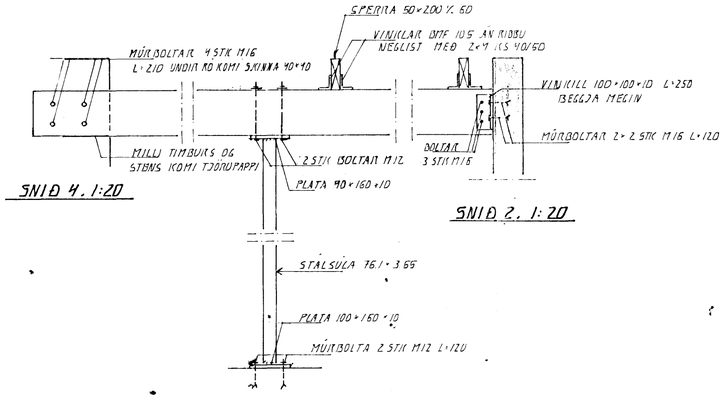

SNIÐ 4. 1:20

SNIÐ 2. 1:20

SNIÐ 3. 1:20

STEYPA:
S > 250
VS ≤ 0.5
LOFT ≥ 6%
SEMENT ≥ 300 KG/M³

SKÝRINGAR
ALMENNAR SKÝRINGAR SJÁ DL. 1-01

HAFNARFJARÐARBÆR
BYGGINGAFULLTRÚINN
15 NÓV. 1995

BR.	DAGS.	EÐLI BR.	SIGN.

EFSTAHLÍÐ 31-33
HAFNARFIRÐI

BENDING VEGGJA 2 HÆÐAR.
ÞAKVIRKI

MKV = 1 : 50
DAGS. OKT 95
VERK NR. 9525
TEIKN NR. 1.04
HANNAÐ
TEIKNAÐ
YFIRFARIÐ

TÆKNIÞJÓNUSTA SIGURÐAR ÞORLEIFSSONAR HF
STRANDGÖTU 11 - 220 HAFNARFJÖRÐUR - SÍMI 54255 - FAX 652875