


3x50mm plaströr.
 Inntakspípur skulu ná út að lóðarmörkum.

SKÝRINGAR.

Málstraumur rofa og tengla sé 10A.
 Pípur séu 16mm, vír 1,5mm².
 Hæð rofa sé 105cm og tengla 20cm.
 Hæð tengla i eldhúsi, þvottahúsi og bilgeymslu sé 105cm.
 Nema annars se getid.
 Allar hæðir miðast við fullfragengið gólf.
 Ganga skal frá raflögn s.k.v. reglugerð R.E.R. og Rafveitu Hafnarfjarðar.

L = loftnet.
 F = sími.
 DS = dyrasími.

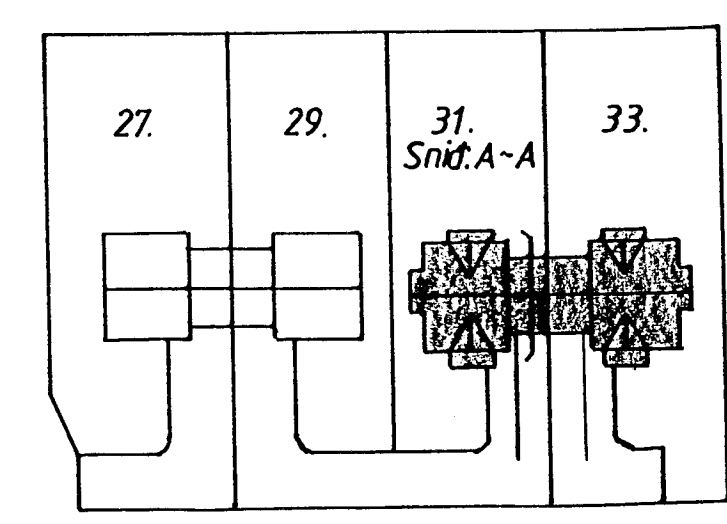

Afstöðmynd.
 M.K.V. 1:500.

	RAFLAGNATEIKNING.
2 AF2.	EFSTAHLÍÐ 33
20-11 '95.	JÓN SNORRI BERGÞÓRSSON.