


SKÝRINGAR

Tímbergæði skulu samsvara V flokki.
 Þvermál á boltagötum skal ætið vera 1mm. stærra en þvermál bolta.
 Milli tímurs og steypu skal setja 2 lög af asfaltpappa í öllum tilfellum.
 Allur þakviður er 50x225 (2"x9") nema annað sé fram tekið á teiknonum (sjá kvísti).
 Allur saumur og boltar skulu vera annaðhvort úr ryðfriu eða galvaniseraðu efni.
 Allar veggreibmar boltist á útveggi með ø12 mürboltum c/c 1200, sjá teikningu l= 150.
 Setja skal passandi skinnur undir allar rær, 3d x 3d og þykkt 0.3d ef d er þvermál bolta
 (40x40x4 fyrir ø12 bolta).
 Öll úloftun þaks sjá teikn. arkitekt.

Fylgja skal IST í öllum tilfellum.
 Öll ónefnd mál eru í millimetrum.
 Kótar eru í metrum.

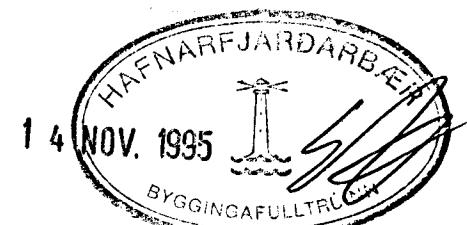

EF STAHLID 3	
PAKS PER RRUR	
1:50	TEIKNING 10
	OKT 1995
G. BALDWIN OLASON	<i>Baldwin Olason</i>