SKÝRINGAR:

MÁLSTRAUMUR ROFA OG TENGLA SÉ 10 A.

PÍPUR SÉU 16 MM, VÍR 1,5 MM2. HÆÐ ROFA SÉ 105 CM, HÆÐ TENGLA SÉ 20 CM. ALLAR HÆÐIR MIÐAST VIÐ FULLFRÁGENGIN GÓLF.

TAKA SKAL MÁL MILLIVEGGJA S.K.V. SMÍÐATEIKNINGU.

BINDA SKAL SAMAN VATNSINNTÖK OG JARÐBINDA BAÐKAR OG STURTUBOTN.

GANGA SKAL FRÁ RAFLÖGN S.K.V. REGLUGERÐ R.E.R. OG RAFVEITU HAFNARFJARÐAR.

L TÁKNAR LOFTNET.

F TÁKNAR SÍMA.

DS TÁKNAR DYRASÍMA.

Teikn. samþykkt 16/5 1997
f.h. RAFVEITU HAFNARFJARÐAR
Birgir Daðbjartsson

Ø50 RH
Ø50 SÍMI
Ø50 Loftnet
Ø25 Auka.

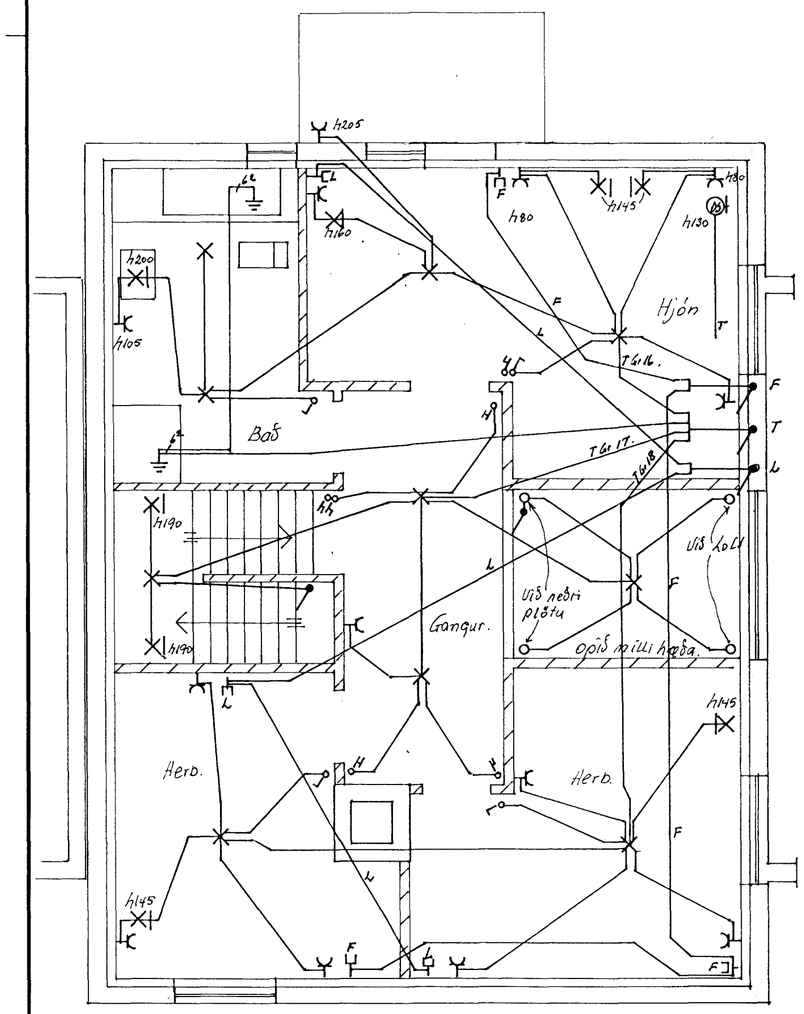

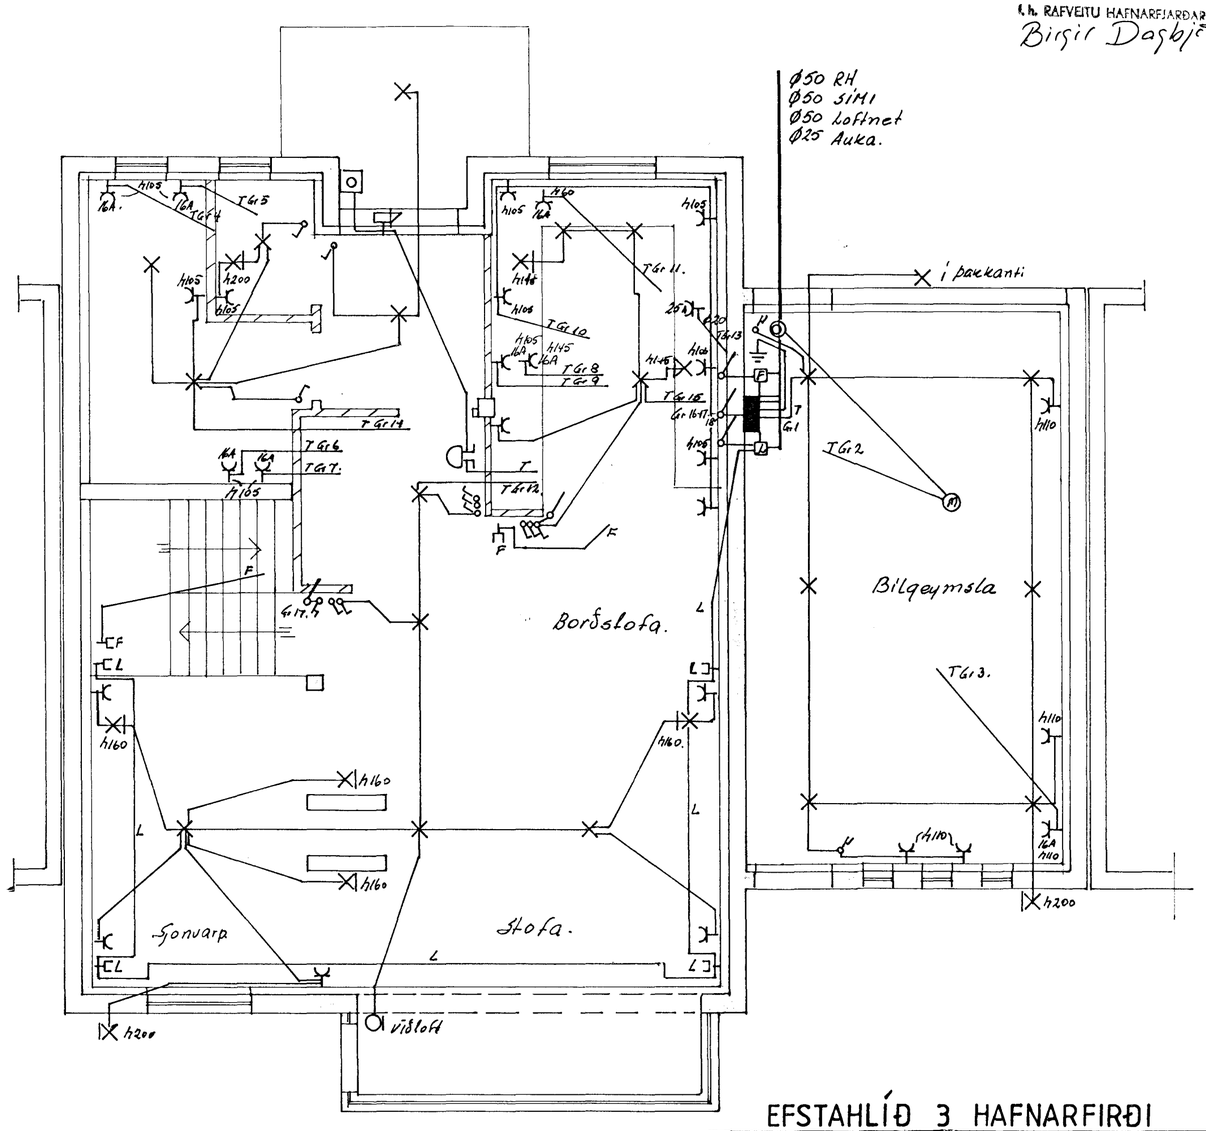

EFSTAHLÍÐ 3 HAFNARFIRÐI

	DAGS.	NAFN	RAFLAGNATEIKNING	KVARÐI
FRDR.				
TEIKN.				
SAM.				
Jens Eversson KT 160242-7799			Nr. 97005 BL 1 AF 2	MÁL.
			Símar 565-3670 og 893-3680	

3395

BREYTING	DAGS.	TEIKN.	SAMÞ.