


SKÝRINGAR

Punktur á teikningu tákna k12 í lóðrétt sem beygjast inn í plötu.
 ——— Táknað járn í neðri brún plötu.
 - - - - - Táknað járn í efri brún plötu.
 160 Táknað þykkt plötu í millimetrum.
 Stálgæði ks 40s merkt með k.
 Steinsteypa plara og inniveggir er S-250
 Útisteypa er S-250 með sement min 300 kg/m³.
 Vatnssementstala = v/c < 0,55.
 Loft a.m.k. 5% eftir dælingu.
 Fylgja skal IST í öllum tilfellum.
 Öll ónefnd mál eru í millimetrum.
 Kótar eru í metrum.

Járnþvingun yfir gluggum í gafflvegg undir stálbita í þaki sjá deili á þakteikningu.

DEILAR SJA TEIKN. 8

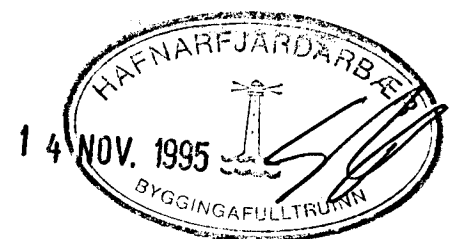

EFSTAHLID 5	
JARNAGRIND PLÖTU	
1:50	TEIKNING 5
OKT 1995	
G. BALDVIN OLASON	