


## SKÝRINGAR

Timburgæði skulu samsvara V flokki.  
 Þvermál á boltagötum skal setið vera 1mm. stærra en þvermál bolta.  
 Milli timburs og steypu skal setja 2 lög af asfaltþappa í öllum tilfellum.  
 Allur þakviður er 50x225 (2"x9") nema annað sé fram tekið á teiknongum (sjá kvisti).  
 Allur saumur og boltar skulu vera annaðhvort úr ryðfríu eða galvaniséraðu efni.  
 Allar veggreimar boltist á útveggi með ø12 mürboltum c/c 1200, sjá teikningu l= 150.  
 Setja skal passandi skinnur undir allar rær. 3d x 3d og þykkt 0,3d ef d er þvermál bolta  
 (40x40x4 fyrir ø12 bolta).  
 Öll útloftun þaks sjá teikn. arkitekt.

Fylgja skal IST í öllum tilfellum.  
 Öll ónefnd mál eru í millimetrum.  
 Kótar eru í metrum.

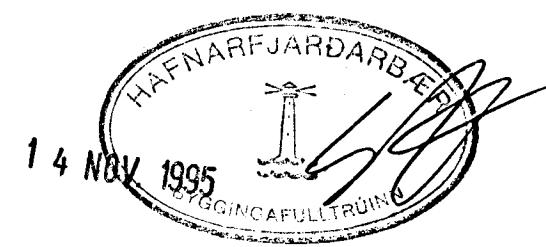

EFSTAHLIÐ 5	
PAKSPERRUR	
1 : 50	TEIKNING 9
OKT 1995	
BALDVIN OLASON	

*Baldvin Olason*