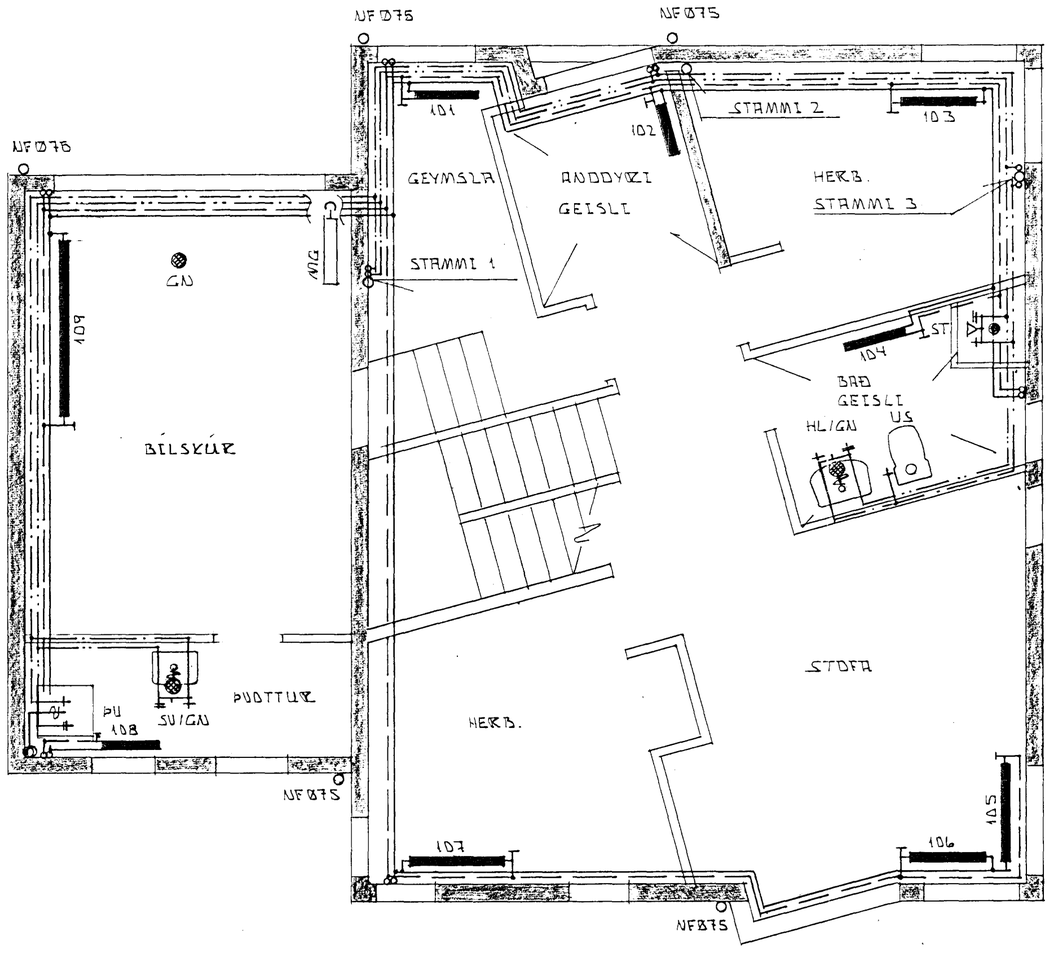

OFNATAFLA ΔT=40°C

OFN NR	AFKOST KCAL/H REIKN			TENGI Ø10		LOKAR DANFOSS	OFNAGERÐ TOPP-OFNAR
101	810			A-B		FJÚR	DK 620-700
102	770			A-B		—	DK 720-600
103	1520			B-C		—	TK3 620-900
104	810			C-D		—	DK 620-700
105	1380			B-C		—	TK3 420-1100
106	1130			A-D		—	TK3 420-900
107	1270			B-C		—	DK 620-1100
108	810			C-D		—	DK 620-700
109	2600			B-C		—	DK 720-2000
201	1690			A-D		—	TK3 620-1000
202	3200			B-C		—	TK3 720-1700
203	1510			B-C		—	TK3 420-1200
204	890			A-D		—	DK 420-1000
205	1390			B-C		—	DK 620-1200

FRÁGANGUR GEISLA-I PLÖTU

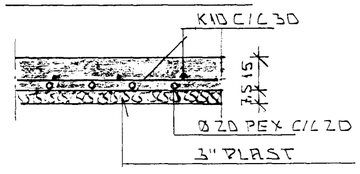

STÝRING Á GEISLA:

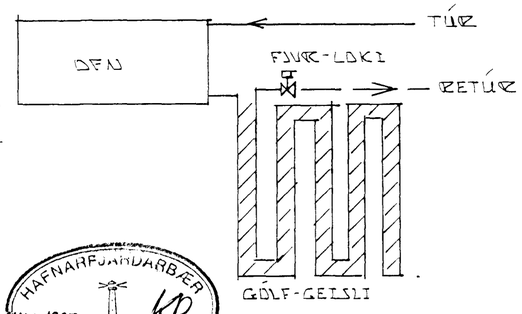

HAFNARFJARÐARBÆR
31. JÚLÍ 1995
BYGGINGAFULLTRÚINN

Tákn	Fj.	Breyting	Dags/u. skr.

Dags.: 19. APRÍL '95	Hann./teikn. PX.R	Samb. PX.R	M.kv.: 1:50
	Yfirfarið:		

ÞRÁINN RAGNARSSON MUFÍ
BÍLDSHÖFÐA 12
REYKJAVÍK
S: 587 4890

Heiti: EFSTAHLÍÐ 7 HAFNARFIRÐI
GRUNNMYND 1. HÆÐ
LAGNIR

Kemur í stað: | Vikur fyrir:

Nr.:

Tilvísun. | Útreikn.: