

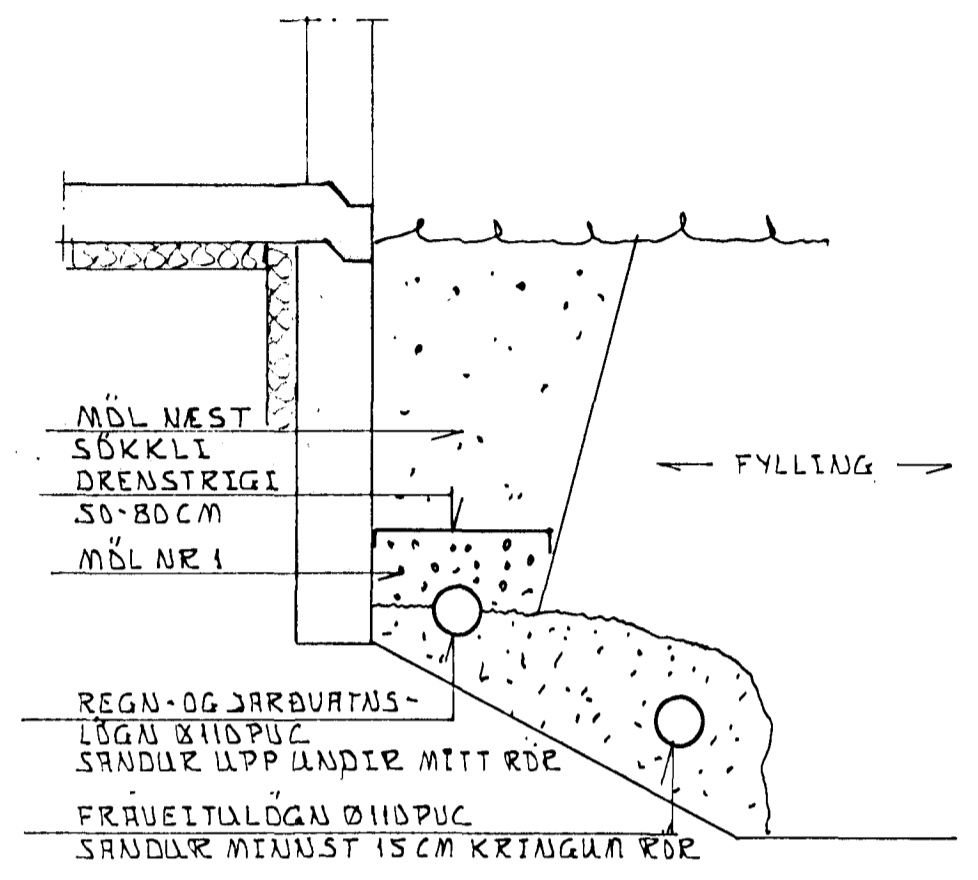
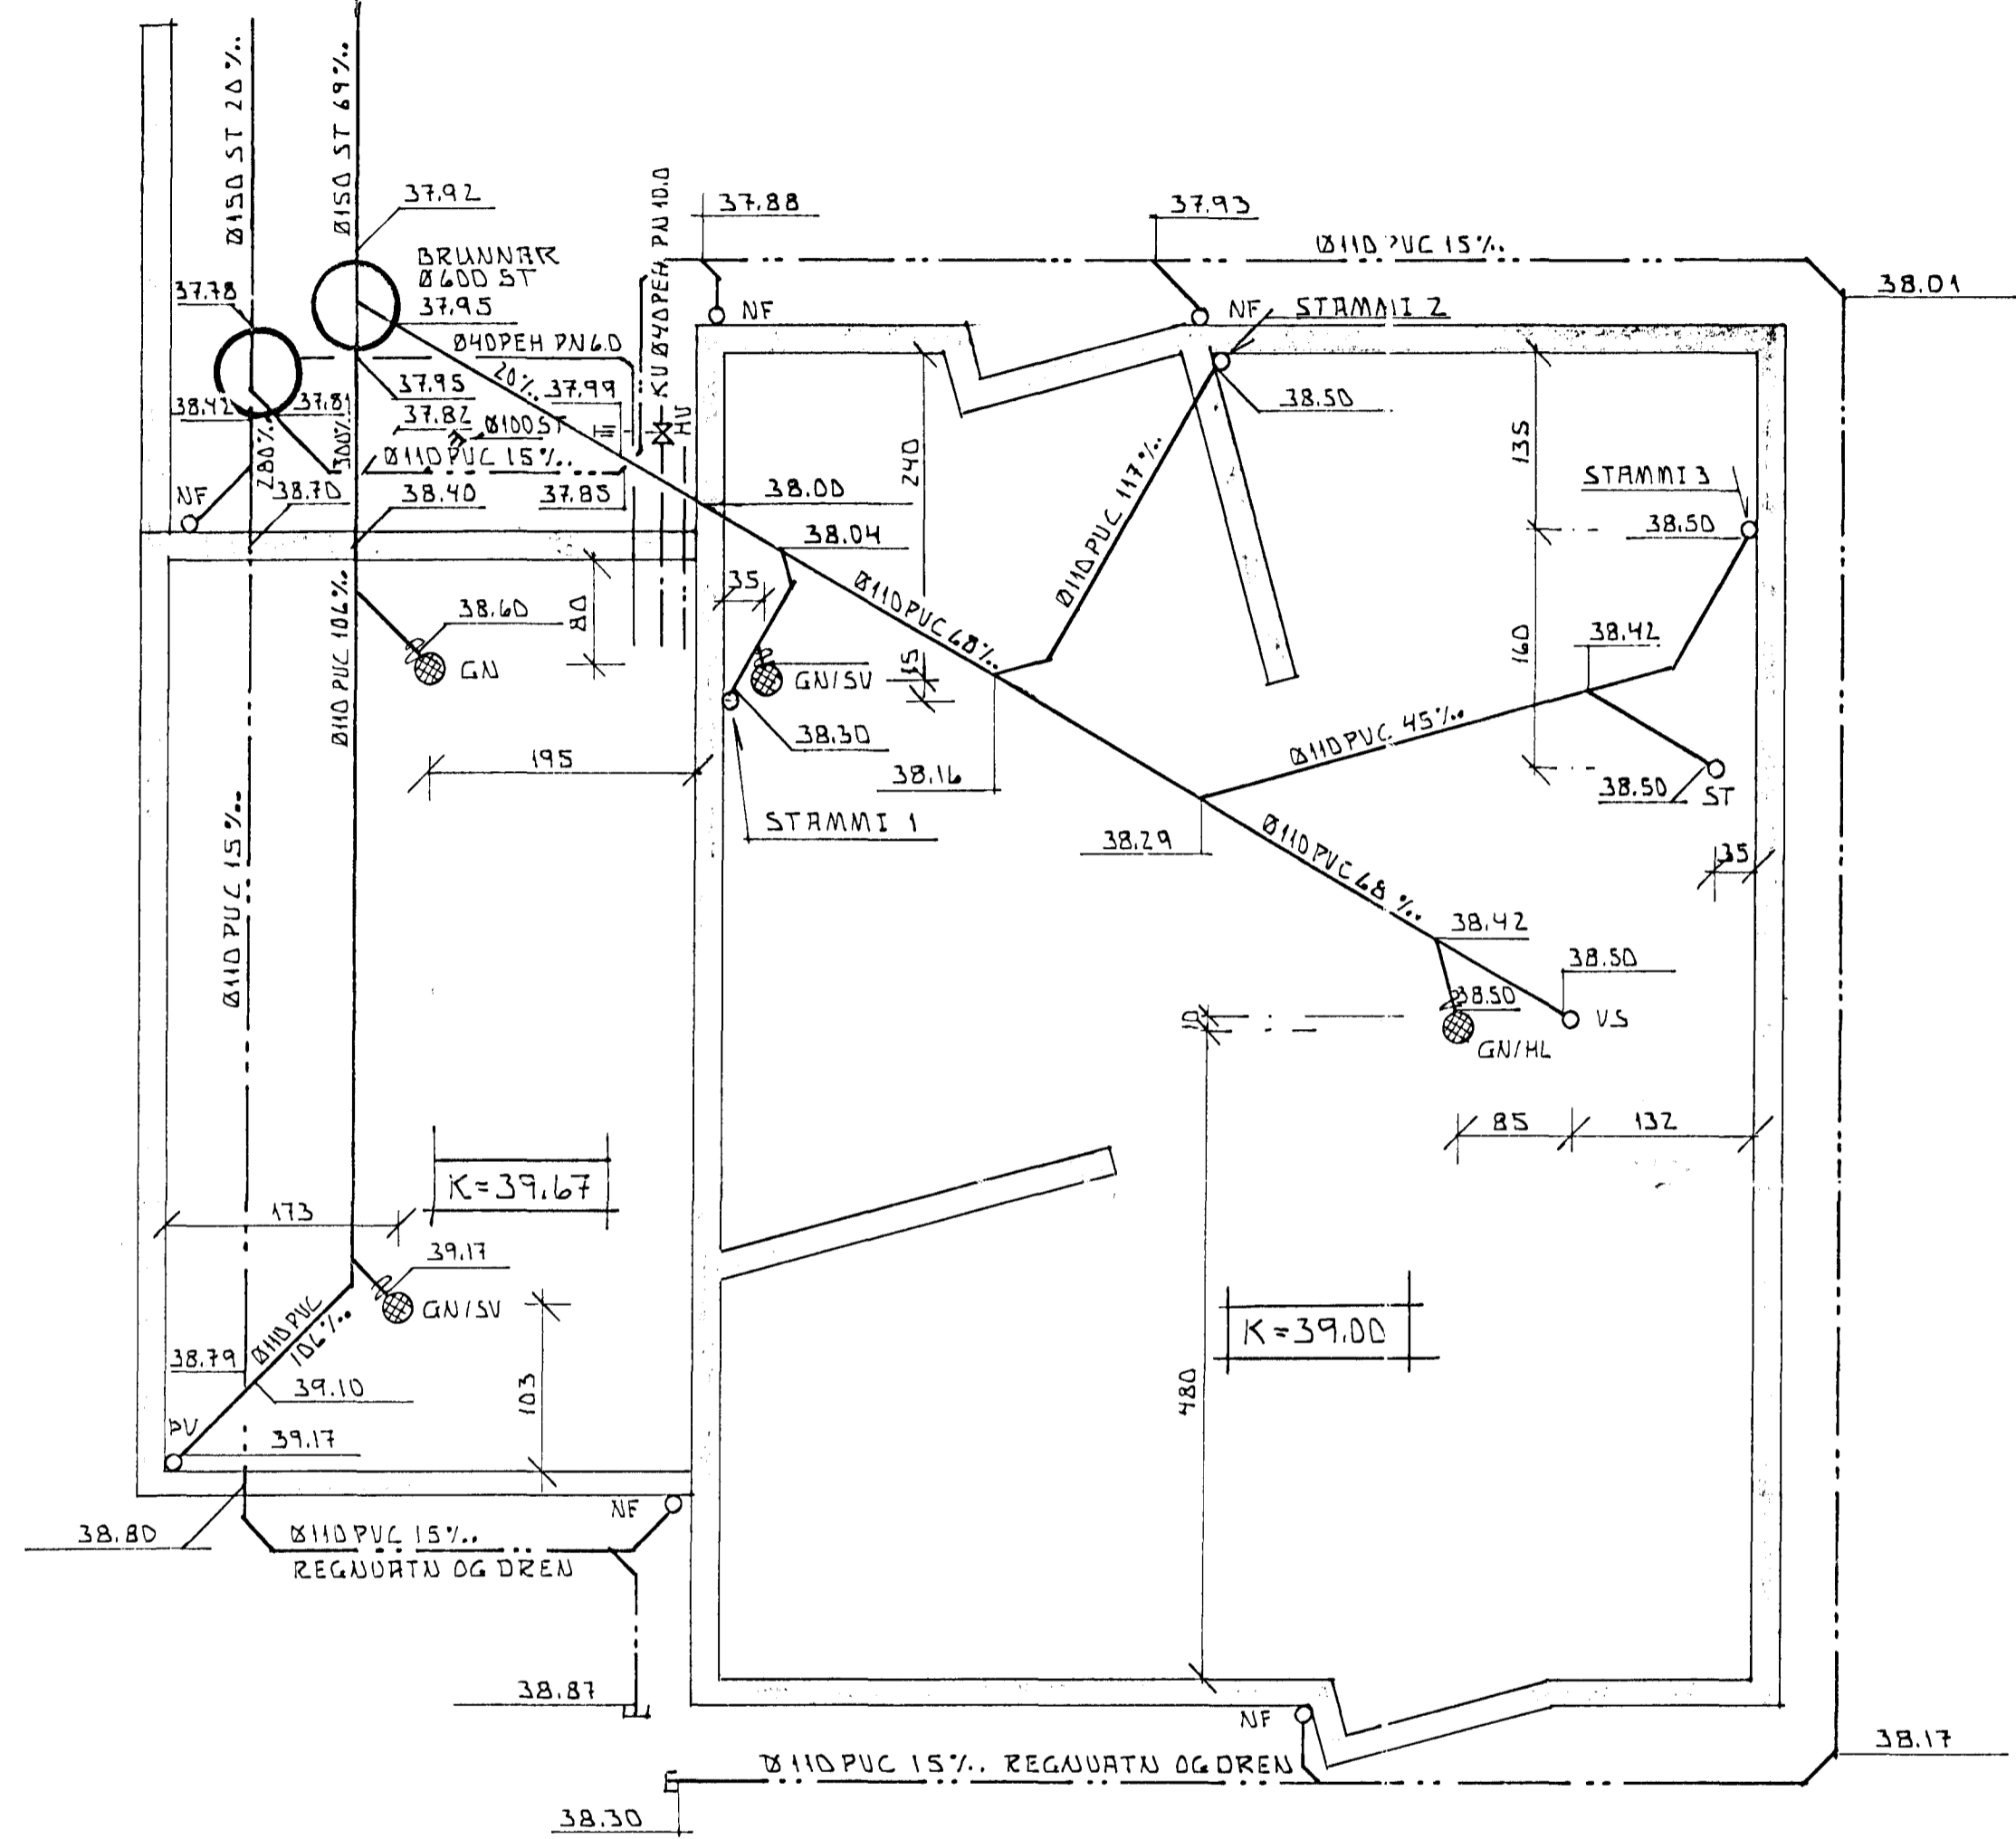


8 7 6 5 4 3 2 1

KENNISNIÐ
MKV. 1:20

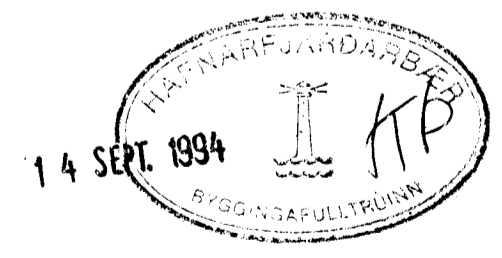

AFSTÖÐUMYND
MKV. 1:500

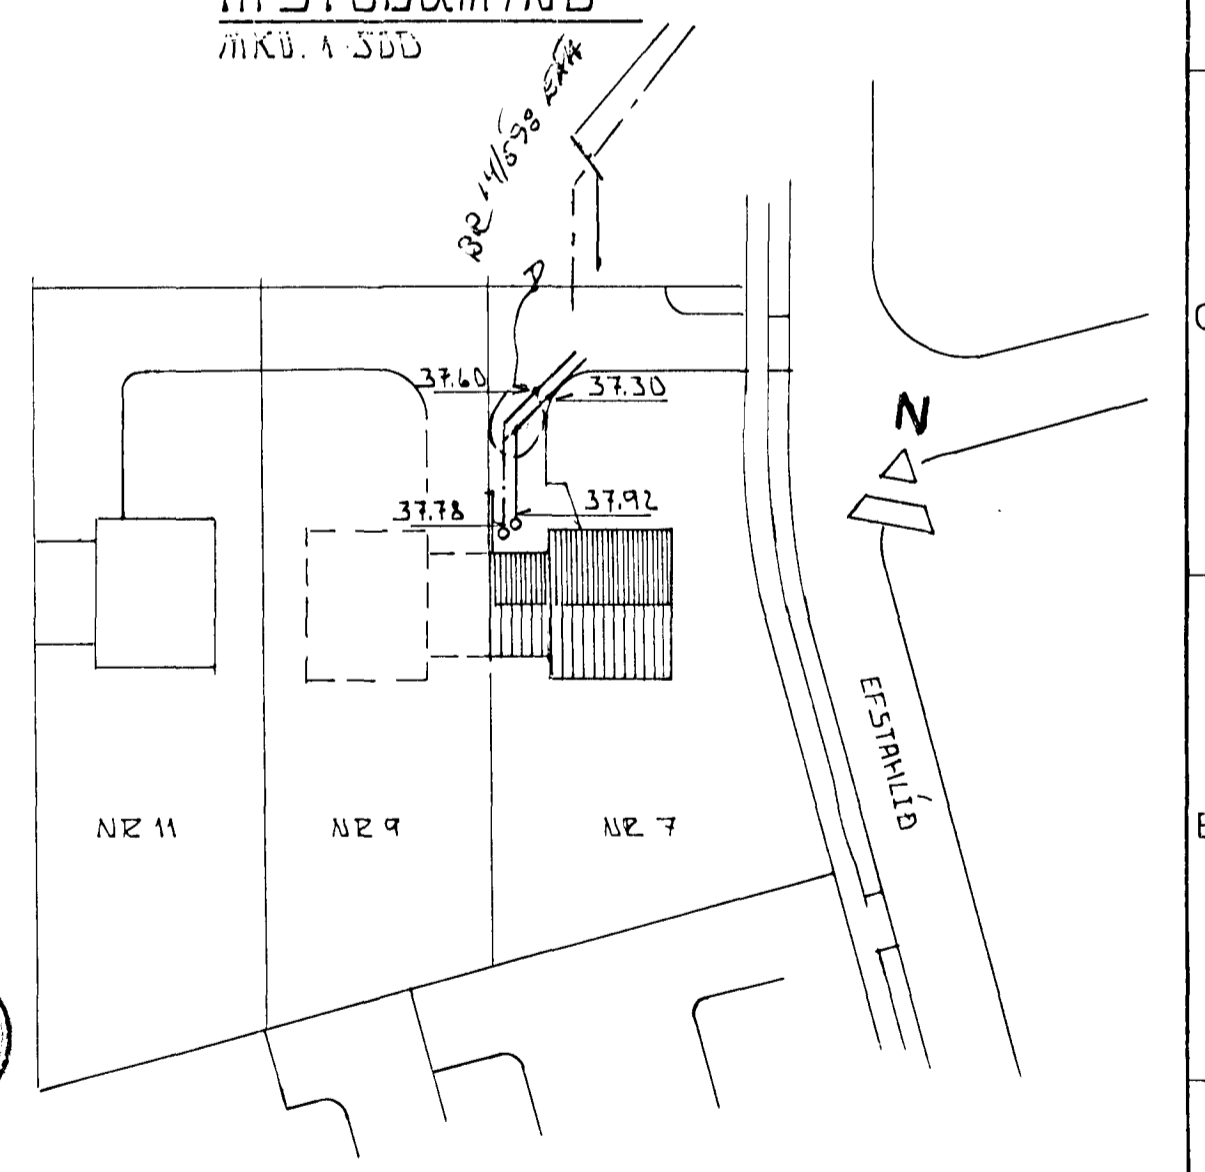

Tákn	Fj.	Breyting	Dags/u. skr.

Dags: SEPT. 1994	Hann./teikn. P.Y.R. Yfirlit: P.Y.R.	Samb. P.Y.R.	M.kv.: 1:50 1:500 E	BRINN RAGNARSSON MUFI RZMULA IS REYKJAVIK S: 684890
Heiti: EFSTAHLIÐ 7 HAFNARFIRÐI GRUNN- OG AFSTÖÐUMYND FRÆNNISLAGNIÐ			Kemur í stað:	Vikur fyrir:
Tilvisun:			Nr.:	
Útreikn.:				

8 7 6 5 4 3 2 1