
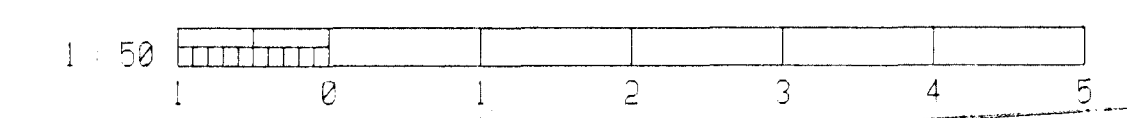


OFNATAFLA:

$\Delta T=40^{\circ}\text{C}$  OFNATENGI 10 mm

NR	ORKUPÖRF W	MESTA HED	MESTA LEMGD	TENGI	ATH.
1	693	700	486	CB	Voryl-C
2	925	700	648	AD	Voryl-C
3	274	700	486	AD	Voryl-1
4	365	700	648	AD	Voryl-1
5	456	700	456	AD	Voryl-1
6	1619	700	1134	AD	Voryl-C
7	1156	700	810	CB	Voryl-C
8	965	400	1134	AB	Voryl-C
9	965	400	1134	CB	Voryl-C
10	596	400	486	CB	Voryl-C
11	596	400	486	CB	Voryl-C
12	1387	700	972	AD	Voryl-C
13	693	700	486	AD	Voryl-C
14	855	700	1134	AD	Voryl-A
15	855	700	1134	AD	Voryl-A
16	693	400	486	AD	Voryl-C
17	693	400	486	AD	Voryl-C
18	855	700	810	AD	Voryl-A
19	1156	700	810	AB	Voryl-C
20	274	700	486	AD	Voryl-1
21	274	700	486	CB	Voryl-1
22	1849	700	1296	CB	Voryl-C
23	700				Handkleðaofn

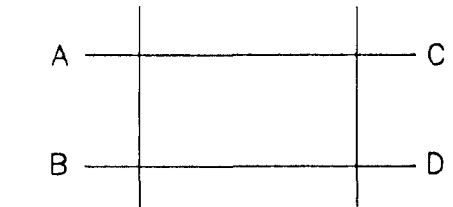

Byggingafráttir Hafnarjarðar  
 28 MARS 2000  
 Sigurjartur Halldórsson

ÚTG.	DAGS.	TEIKN.	BREYTT	YFIRF.	SAMP.	ÚTG.	DAGS.	TEIKN.	BREYTT	YFIRF.	SAMP.	HANNAÐ PE	TEIKN. EY	 Verkfræðistofa Bíldshöfði 12 Sími: 557 5200 112 Reykjavík Fax: 557 5201	EFSTAHLÍÐ 8 HITI OG NEYSLUVATN RÚMMYND	ÚTG. A
		A	23.02.2000	Handlaug í bílskúrskjallara				PE	PE			DAGS. 08.01.00	VERKNR. 99040			