SKÝRINGAR

ÖLL MÁL ERU Í mm

STAÐLAR:
ALLUR FRÁGANGUR, VINNA OG EFNI SKAL VERA Í SAMRÆMI VIÐ REGLUGERÐIR OG ÍSLENSKA STAÐLA, ÍST 65, 67, 68 OG 69.1.

FRÁRENNSLISLAGNIR:
FRÁRENNSLISLAGNIR UNDIR PLÖTU SKULU VERA ÚR PVC EÐA STEINSTEYPU
LÁGMARKSHALLI 2%, ANNARS SAMKVÆMT UPPDRÁTTUM
SANDA SKAL UMHVERFIS LAGNIR A.M.K. 100 mm
FRÁRENNSLISLAGNIR OFAN PLÖTU SKULU VERA ÚR PP
EINANGRAÐAR OG LAGÐAR MEÐ A.M.K. 1,2% HALLA
VEFJA SKAL PÍPUR MEÐ STEINULL Þ.A. EINANGRUNARÞYKKT
VERÐI 10 mm Á GREINUM OG 20 mm Á LÓÐRÉTTUM STOFNUM

NEYSLUVATNSLAGNIR:
PÍPUR SKULU VERA GALVANÍSERAÐAR STÁLPÍPUR OG ER NAFNMÁL ÞEIRRA GEFIÐ Í mm Á RÚMMYND. PÍPUR SKAL SETJA SAMAN MEÐ ÞAR TIL GERÐUM TENGISTYKKJUM.
KERFIÐ SKAL ÞRÝSTIPRÓFA MEÐ KÖLDU VATNI VIÐ 10 Kg/cm2.
ÞRÝSTINGUR SKAL STANDA 24 KLST. ÁN ÞESS AÐ FALLA
LAGNIR SKULU EKKI VERA NÆR GÓLFI EN 12 cm.
PÍPUR FYRIR KALT VATN SKULU VAFÐAR MEÐ PLASTBORÐA OG EINANGRAÐAR MEÐ GLERULLARHÓLKUM EÐA JAFNGÓÐU OG VAFÐAR MEÐ MJÚKUM PLASTDÚK.

HITALAGNIR:
PÍPUR SKULU VERA SVARTAR STÁLPÍPUR OG ER NAFNMÁL ÞEIRRA GEFIÐ Í mm Á RÚMMYND. PÍPUR SKAL SETJA SAMAN MEÐ ÞAR TIL GERÐUM TENGISTYKKJUM.
KERFIÐ SKAL ÞRÝSTIPRÓFAÐ MEÐ KÖLDU VATNI OG 7 Kg/cm2.
ÞRÝSTINGUR SKAL STANDA Í 24 KLST. ÁN ÞESS AÐ FALLA
LAGNIR SKULU EKKI VERA NÆR GÓLFI EN 12 cm.

STÚTAR Á OFNUM SKULU VERA 10 mm NEMA ANNAÐ SÉ TEKIÐ FRAM. SJÁLFVIRKIR OFNLOKAR, LOFTSKRÚFA OG STILLITÆ SKAL VERA Á ÖLLUM OFNUM.

LOFTRÆSTILEIÐSLUR:
LOFTRÆSTILEIÐSLUR SKAL SMÍÐA ÚR 0,6 mm GALVANHÚÐUÐU BLIKKI OG FESTAST VIÐ VEGGI MEÐ 1,2 m MILLIBILI.

TÁKN:
GN GÓLFNIÐURFALL
HL HANDLAUG
UV UPPÞVOTTAVÉL
EV ELDHÚSVASKUR
ÞV ÞVOTTAVÉL
RV RÆSTIVASKUR
SB STURTUBOTN
VS VATNSSALERNI

PÍPULÖGN FYRIR SKÓLP
PÍPULÖGN FYRIR REGNVATN
PÍPULÖGN FYRIR DREN
HITALÖGN FRAMRÁS
HITALÖGN BAKRÁS
NEYSLUVATN HEITT
NEYSLUVATN KALT

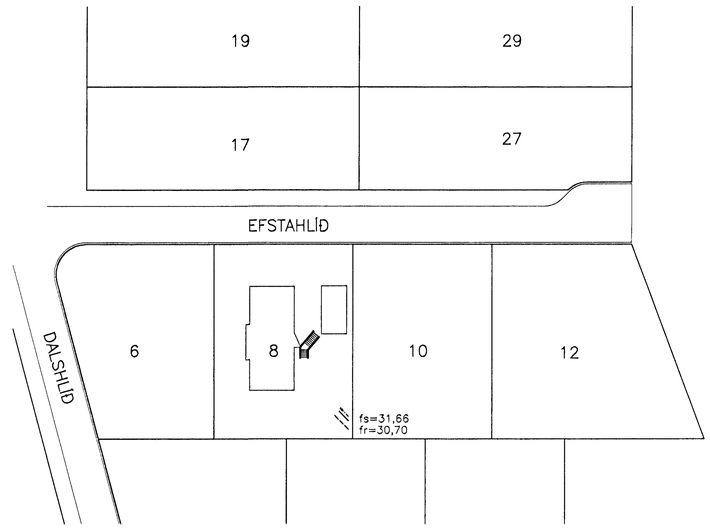

AFSTÖÐUMYND 1:500

TÁKN

- LOKI
- EINSTEFNULOKI
- HEMILL
- ÞRÝSTIMÆLIR 0 – 8 Kg/cm2
- HITAMÆLIR 0 – 100°C
- ÞRÝSTIJAFNARI
- SÍA
- VATNSMÆLIR
- ÖRYGGISLOKI 6 Kg/cm2
- LOKI, VENJULEGA LOKAÐUR

TENGIGRIND HITAVEITU

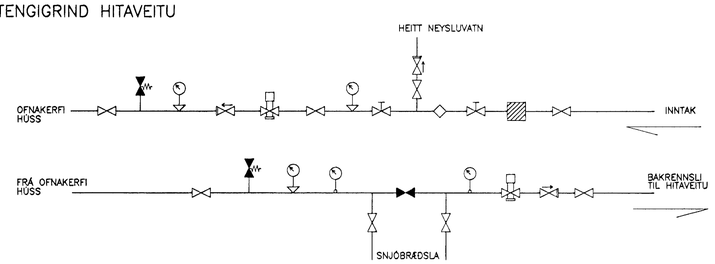

TENGIGRIND KALT VATN

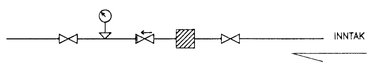

1 : 500
10 0 10 20 30 40 50 m

Borgrímur Eiríksson 111038-3259

Byggingarfulltrúi Hafnarfjarðar
Afgreitt þann
Sigurður Arnar Hjálmarsson

ÚTG.	DAGS.		TEIKN.	BREYTT	YFIRF.	SAMÞ.
A	12.01.00	Kótar á helmæðum	ÞE	ÞE		

HANNAÐ	ÞE
TEIKN.	ÞE
YFIRF.	
SAMÞ.	
DAGS.	02.01.2000
VERKNR.	99040
TEIKN. NR.	4.00

klettur ehf
Verkfræðistofa
Bíldshöfði 12
112 Reykjavík
Sími: 557 5200
Fax: 557 5201

EFSTAHLÍÐ 8

HREINLÆTIS- OG OFNHITAKERFI
SKÝRINGAR

ÚTG. A