

YFIRLÝSING
 SAMÞYKKJUM STAÐSETNINGU SÖRÞGEYMSLU OG ÚTFÆRSLU
 EINS OG FRAM KEMUR Á TEKNINGUM AF EFSTAHLÍÐ 8.
 HAFNARFIRÐI 19. OKT. 1999
 EIGENDUR EFSTAHLÍÐAR 10


Samþykkt þann
 01 NOV. 1999

Býggingafulltrúinn í Hafnarfirði
 Erlendur Aðalmarsson

120862-2519
 Bjarney D. Gunnarsdóttir 120869 5909
 Jan P. Rasmundson 080935-5019

EFSTAHLÍÐ 8 LANDNR 172951
 GREINIR 19200080

ATH!
 ÖLL ÞJÖRGUNARÖP ERU HLIDARHENGÐ

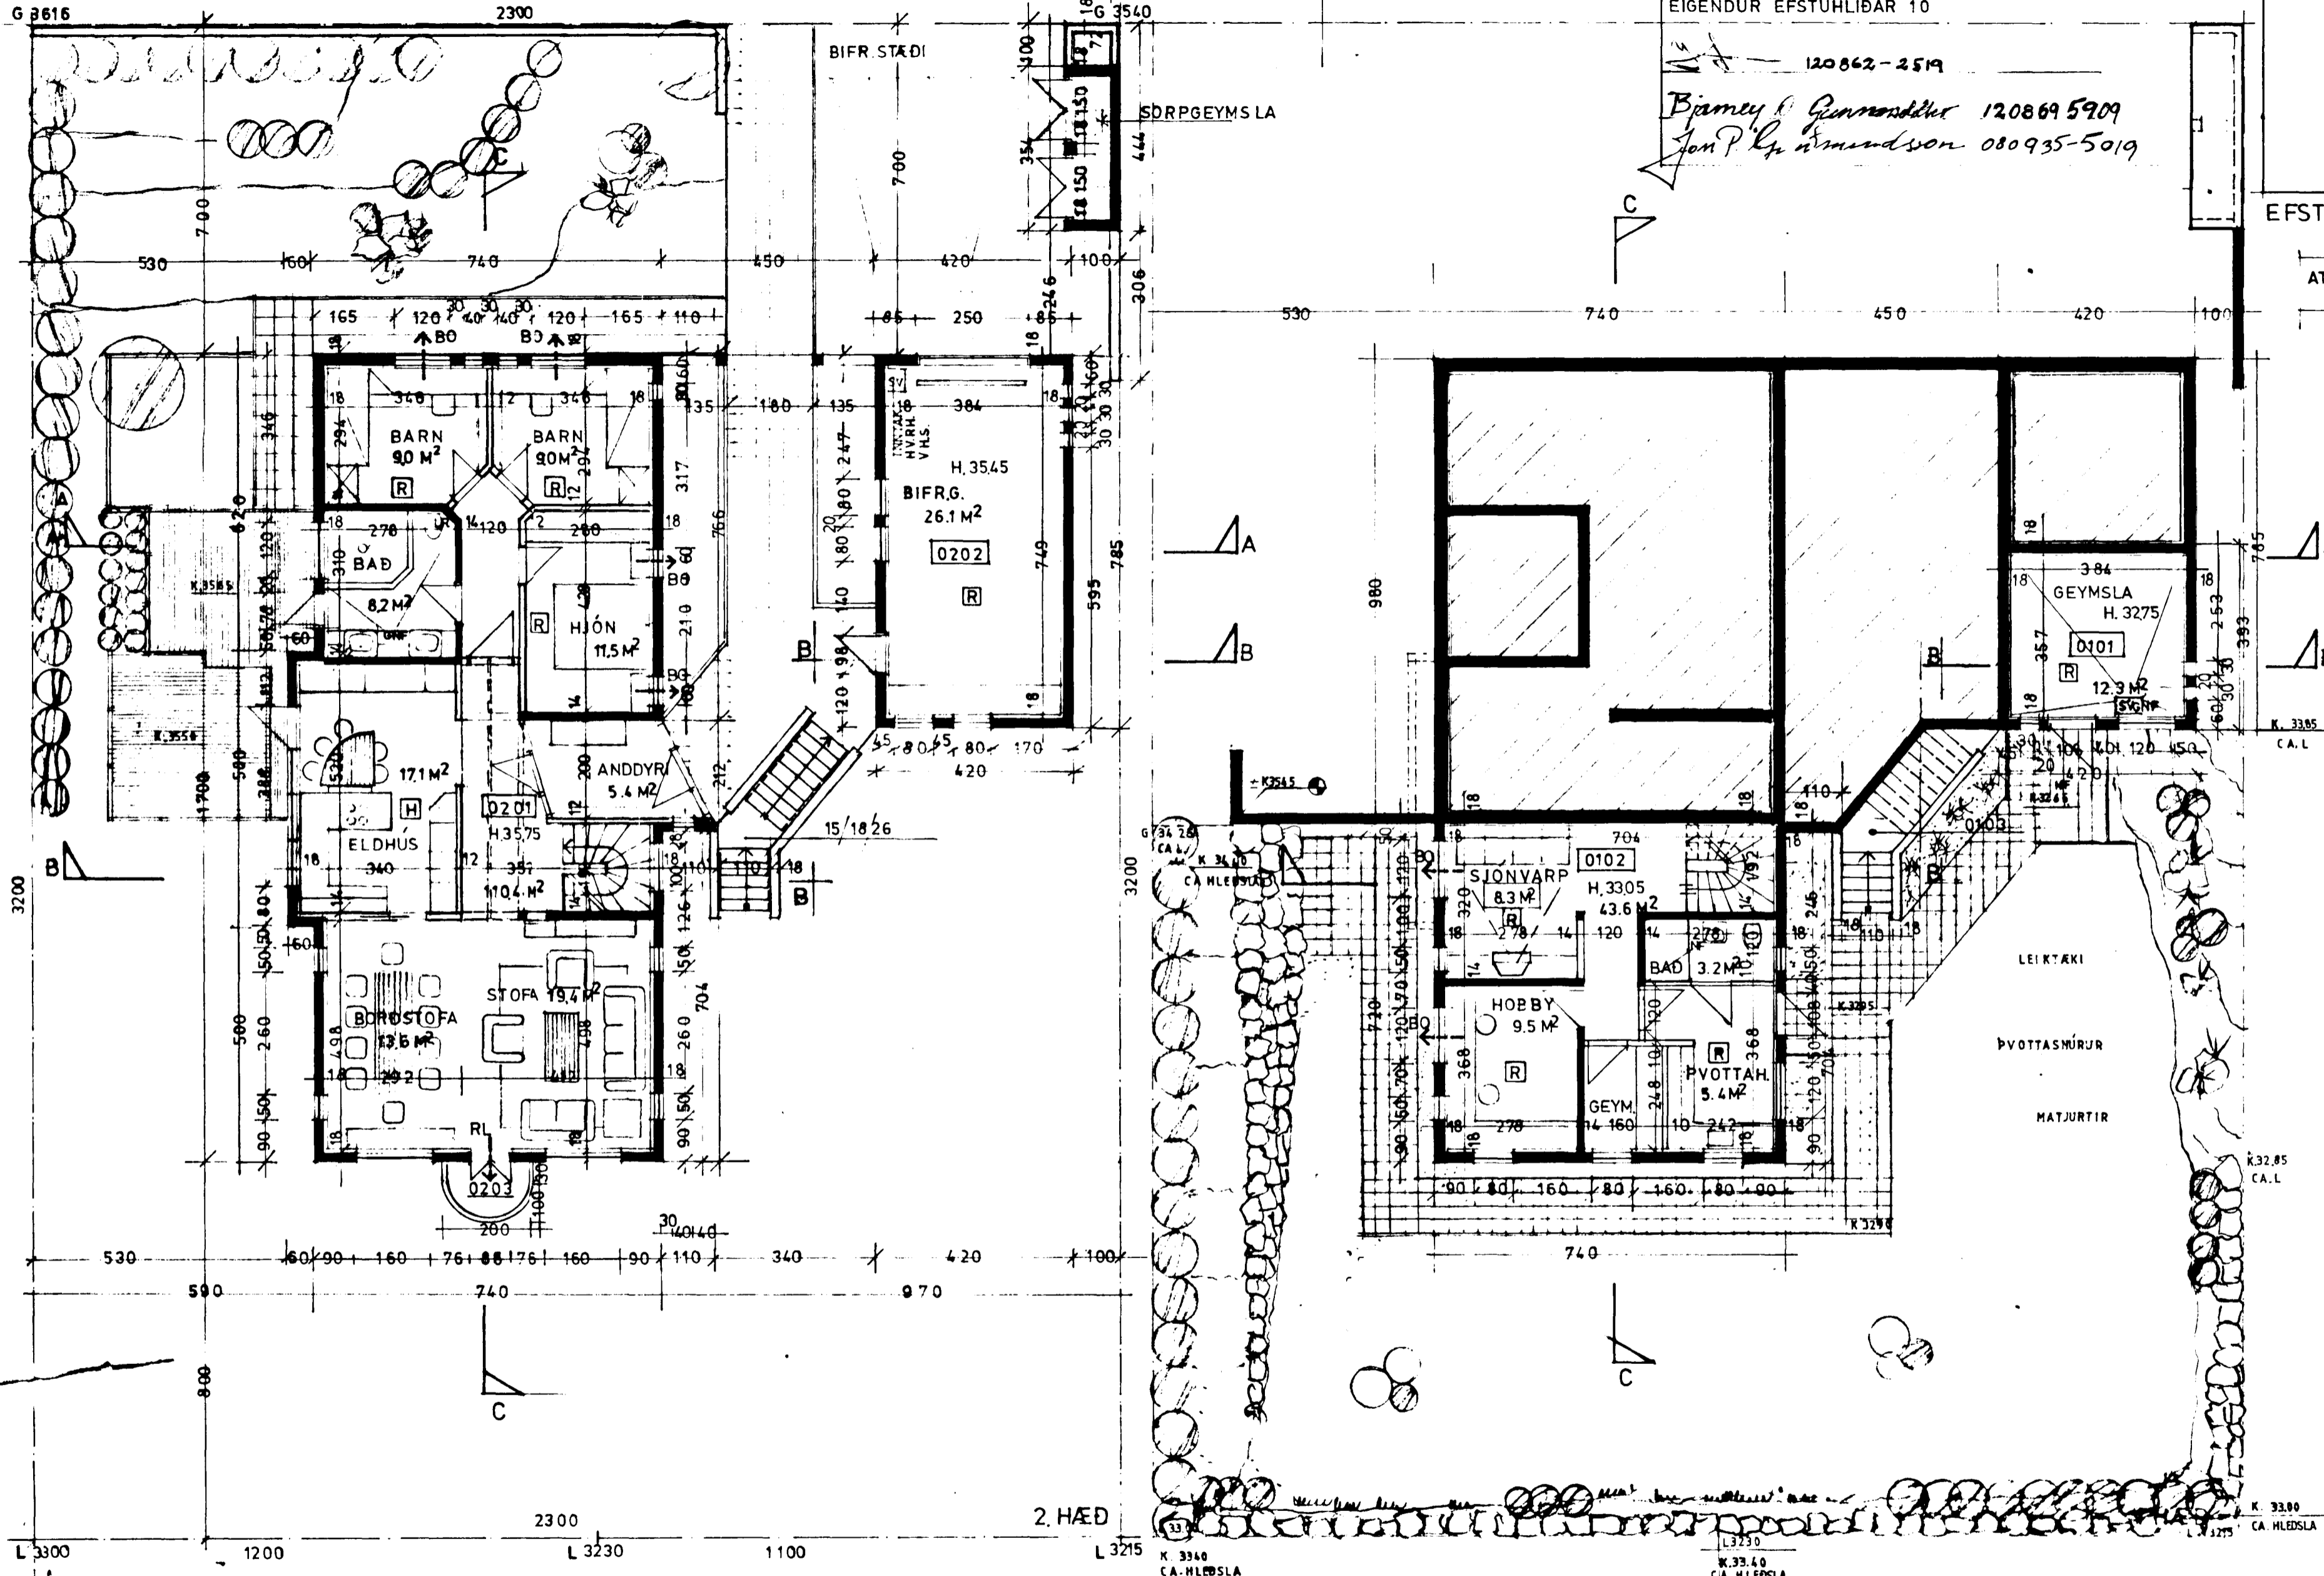

HAFNARFIRÐI 15 OKT 1999
 GRUNNMYNDIR M. 1:100

LILA
TEKNIstofan
 KIRKJUVEG 15, 220 HAFNARFIRÐI, S. 555-3770 K.T. 210636 7069

Liði J. P. Rasmundson
 HLETTI
 TEIKN 2/3