




GRUNNMYND 2. HÆÐ. 1:50

 


ÚTLOFTUN UPP ÚR ÞAKI

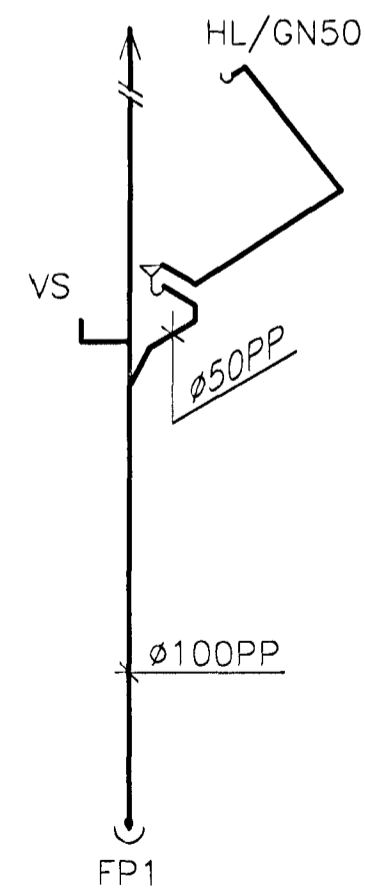


TENGIMYND FRÁRENNSLI. 1:50

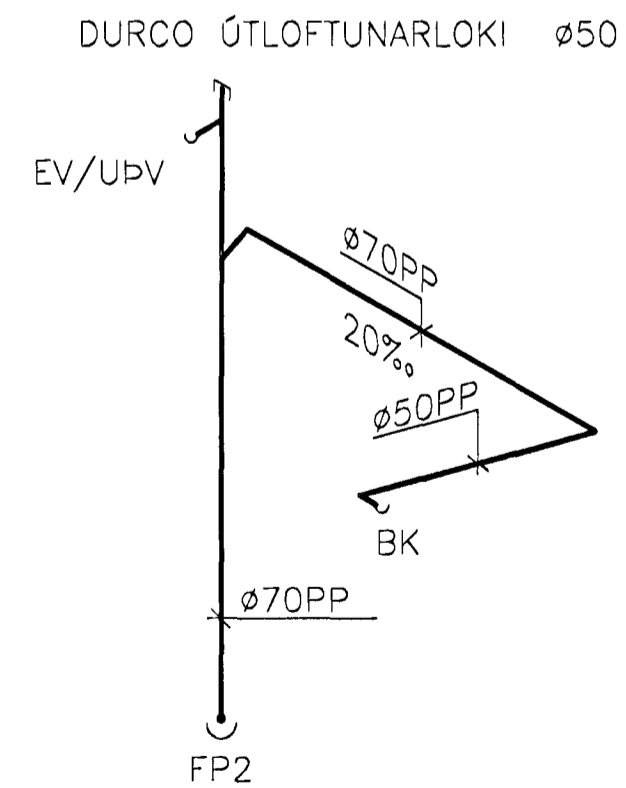

BREYT.	DAGS.	SKÝRINGAR:	HANNAÐ
B1	4.11.1999	BYGGINGATEIKNING	GIP

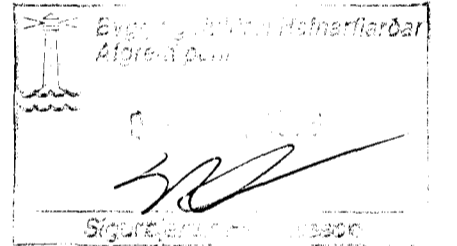

ALMENNAR SKÝRINGAR SJÁ TEIKN. NR. P05

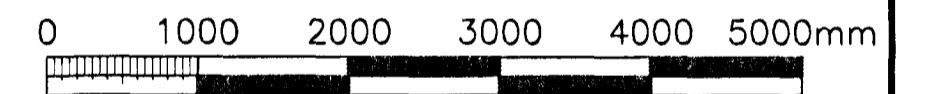

ÖLL AFNOT OG AFRITUN TEIKNINGAR, AD HLUTA EDA HEILD, ER HÁÐ SKRIFLEGU LEYFI HÖFUNDA.

KRISTINN EIRÍKSSON

BYGGINGARVERKFRÆÐINGUR

VESTURÁSI 54 · 110 REYKJAVÍK · SÍMI: 567-1382
FAX: 510-4002 NETFANG: ke@honnun.is

Efstahlíð 9, Hafnarfirði

FRÁVEITU-, VATNS- OG HITALÖGN:
GRUNNMYND 2. HÆÐ
TENGIMYND FRÁRENNSLISLAGNAR

M.	T. GI	G.	VNR. 99.1001
H. KE/GI	Y.	MKV.	NR.
DAGS. UNDIRSKRIFTAR	KT.	1:50	P03
4/11 1999	120556-2749	1:500	
SAMB.	Kristinn Eiríksson		ÚTGÁFA B1