



Inntök samþykkt 19/11 1999.
 f.h. RAFVEITU HAFNARFJARÐAR
 Birgir Dösbjarts.

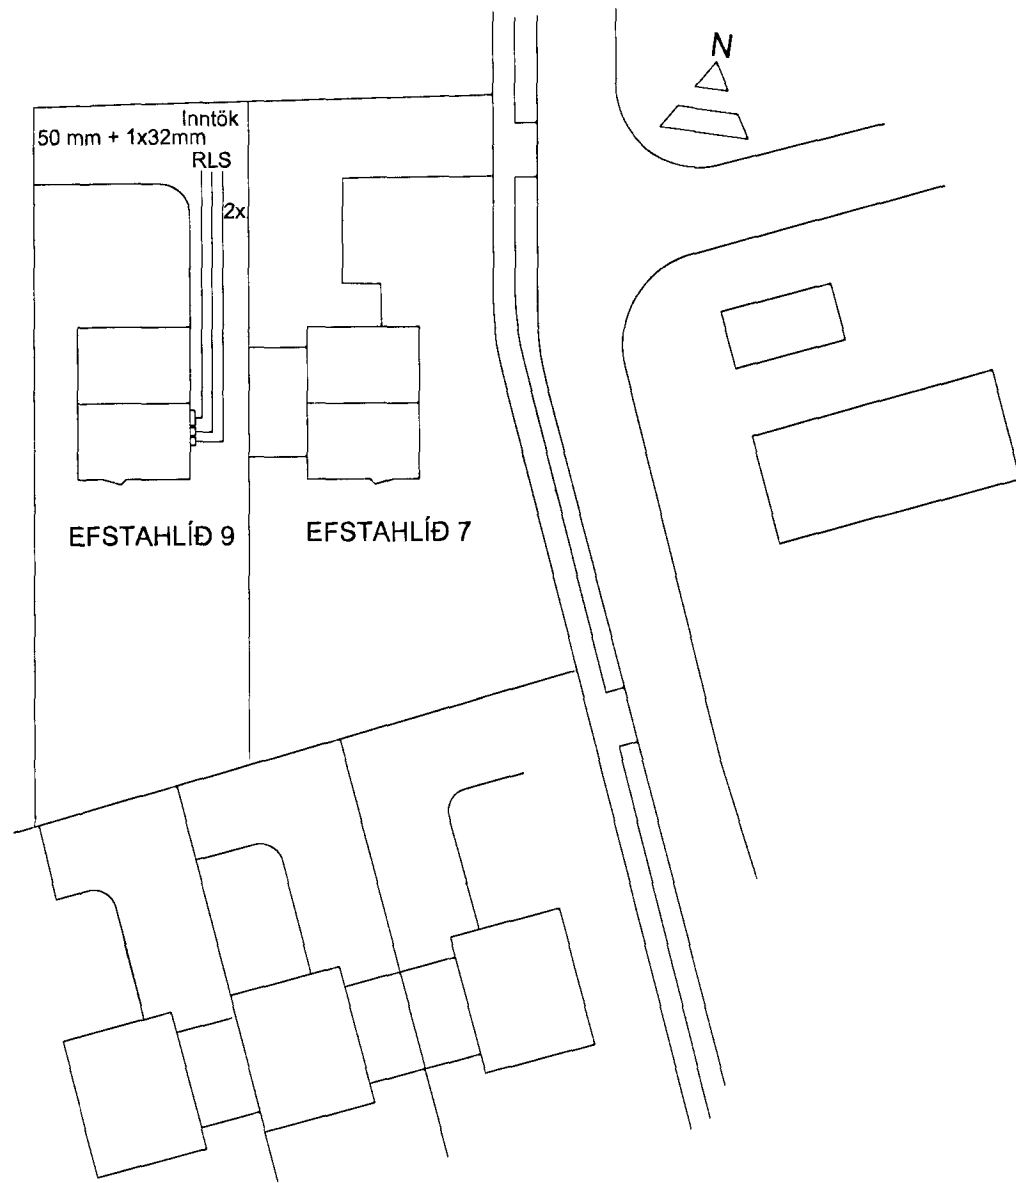

AFSTÖÐUMYND - 1:500

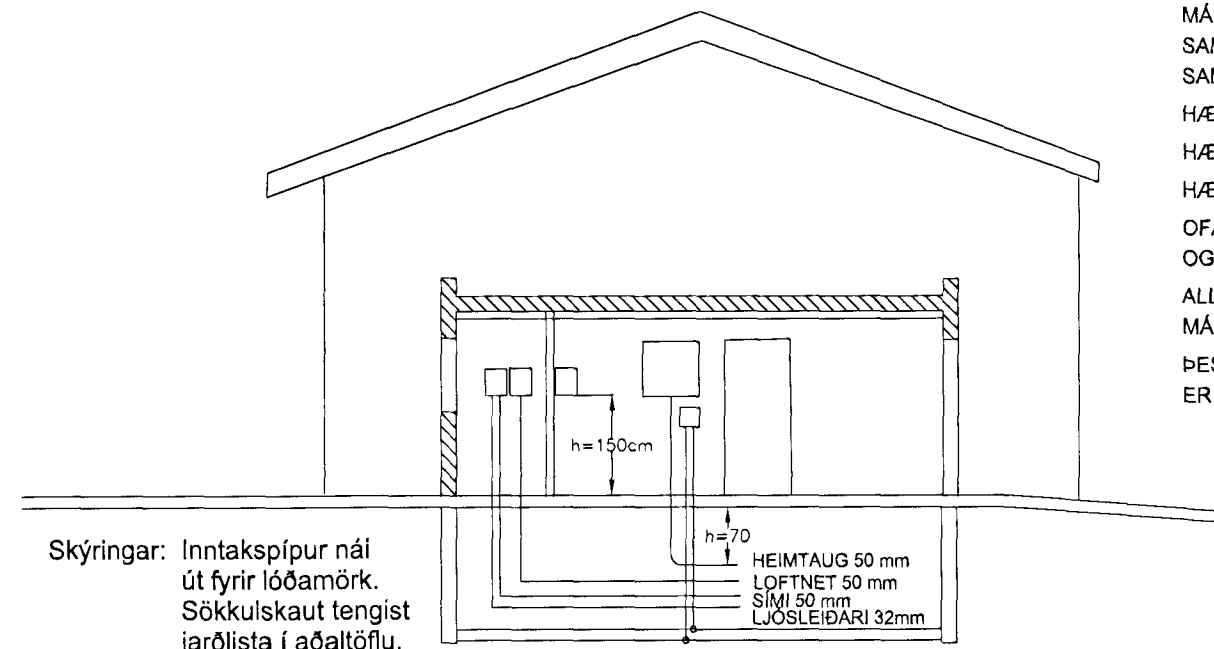

SNIÐMYND - 1:100

SKÝRINGAR

RAFLAGNIR SÉU 16 mm PLASTPÍPULAGNIR
 ÍDREGNIR 3x1.5mm ÍDRÁTTARTAUGUM.
 MÁLSTRAUMUR RAFBÚNADAR SÉ Í SAMRÆMI
 SAMRÆMI VIÐ STÆRÐ YFIRSTRAUMVARNA
 SAMKVÆMT TÖFLUTEIKNINGU.
 HÆÐ TENGLA, LOFTNETSTENGLA OG SÍMATENGLA SÉ 20 cm.
 HÆÐ ROFATENGLA 1. HÆÐAR SÉ 100 cm.
 HÆÐ ROFATENGLA 2. HÆÐAR SÉ 110 cm.
 OFANGREIND MÁL ERU MIÐUÐ VIÐ FRÁGENGIN GÓLF
 OG MIÐJU HVERRAR DÓSAR.
 ALLAR MÁLTÖKUR SKULU MIÐAST VIÐ
 MÁLSETTAR BYGGINGARTEIKNINGAR
 ÞESSAR SKÝRINGAR EIGA VIÐ EF ANNARS
 ER EKKI GETIÐ Á TEIKNINGU.

EFSTAHLÍÐ 9, AFSTÖÐUMYND OG SNIÐMYND

MKV: 1:500, 1:100

D. NÓV. 1999

T. Björgvin Ingvarsson

Björgvin Ingvarsson

3691