

SKÝRINGAR

FRAGANGUR A LODAMORKUM VERDI GERÐUR I SAMRADI VID LODARHAF A ADLIGGJANDI LODA STÆRD OG STABSETNING LODA BYGGINGARREITA OG BILASTÆÐA ERU SYND A MÆLIBLÖÐUM

- 2h= HUS Á TVEIMUR HÆÐUM
- G= REIKNUD HÆÐ A GOTU, GANGSTETT, -STIG EBA LODAMORKUM
- L= LANDHÆÐ VID LODAMORK (LEIBBEINANDI)
- H= HÆÐ A ADKOMUGOLFI - SJA SKILMALA
- Fr= TENGIHÆÐ Á REGNVATNSFRÁRÆSI
- Fs= TENGIHÆÐ A SKOLPFRARÆSI

BAKRASARVATN HITAVEITU SKAL VEITA I REGNVATNSFRARÆSI NEYSLUVATNSHEIM/EDAR ERU Ø90 mm PE100, NEMA ANNAÐ SE SYNT A TEIKNINGU TENGIHÆÐ NEYSLUVATNSHEIM/EDAR ER AD OLLU JOFNU 1,2 m UNDIR YFIRBORDI LANDS


- - - - - NEYSLUVATNSHEIM/ED (MED LOKA)
- - - - - REGNVATNSFRARÆSI
- SKOLPFRARÆSI

E,F,R HUSAGERÐ, SJA SKILMALA

13 NUMER LODAR

25.215,1 NUMER ADLIGGJANDI LODABLAÐA

SJA JAFNFRAMT SKIPULAGSUPPRÁTT OG SKILMALA

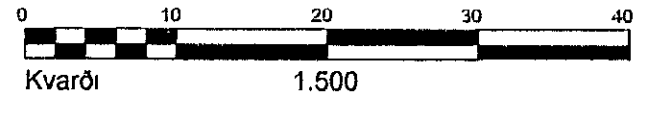

DEILISKIPULAG SAMÞYKKT I SKIPULAGS- OG BYGGINGARRÁÐI 02 05 2008 OG I BÆJARSTJORN 02 05 2006

**HAFNARFJARDARBÆR
SKIPULAGS- OG BYGGINGASVIÐ**

EINHELLA 4 OG 6 DRANGHELLA 2
HÆÐABLAÐ 27,104,5

Teikn nr 412,064

HELLNAHRAUN 2

Mælt	VSB	Samþykkt	↓ IS
Hannað	VSB	Dags	20 4 2016

Teiknað	EJ	M kv	1 500
---------	----	------	-------

Breytt APR 2016, MÆLIBLAÐ FRÁ VSB DAGS 21 09 2006

UPPFÆRT HJÁ SKIPULAGS OG BYGGINGASVIÐI

HAFNARFJARDAR

BREYTINGAR

Breyting A 18 07 07/RBS Dranghella 1 verður Dranghella 2
Breyting B, 20 04 16/EJ Breytt deiliskipulag, samþykkt af skipulags og byggingarfulltrúa 20 8 2008
oðlaust gildi 29 9 2008 Einhella 6, byggingarritum fylgjað ur einum i tvo og innkeyrslu breytt
Breyting C, 16 11 16/EJ Breytt deiliskipulag samþykkt af skipulags og byggingarraði 21 02 2017
oðlaust gildi 09 10 2017 Einhella 6, a lodinni verður einn byggingarritur ásamt athafnasvæði
Breyting D 28 06 2018/EJ Breytt deiliskipulag, samþykkt af skipulags og byggingarraði 20 3 2018,
oðlaust gildi 18 6 2018 Einhella 4 byggingarrit og bilastæðum breyt