


RÚMMYND VATNSLAGNAR 1:50

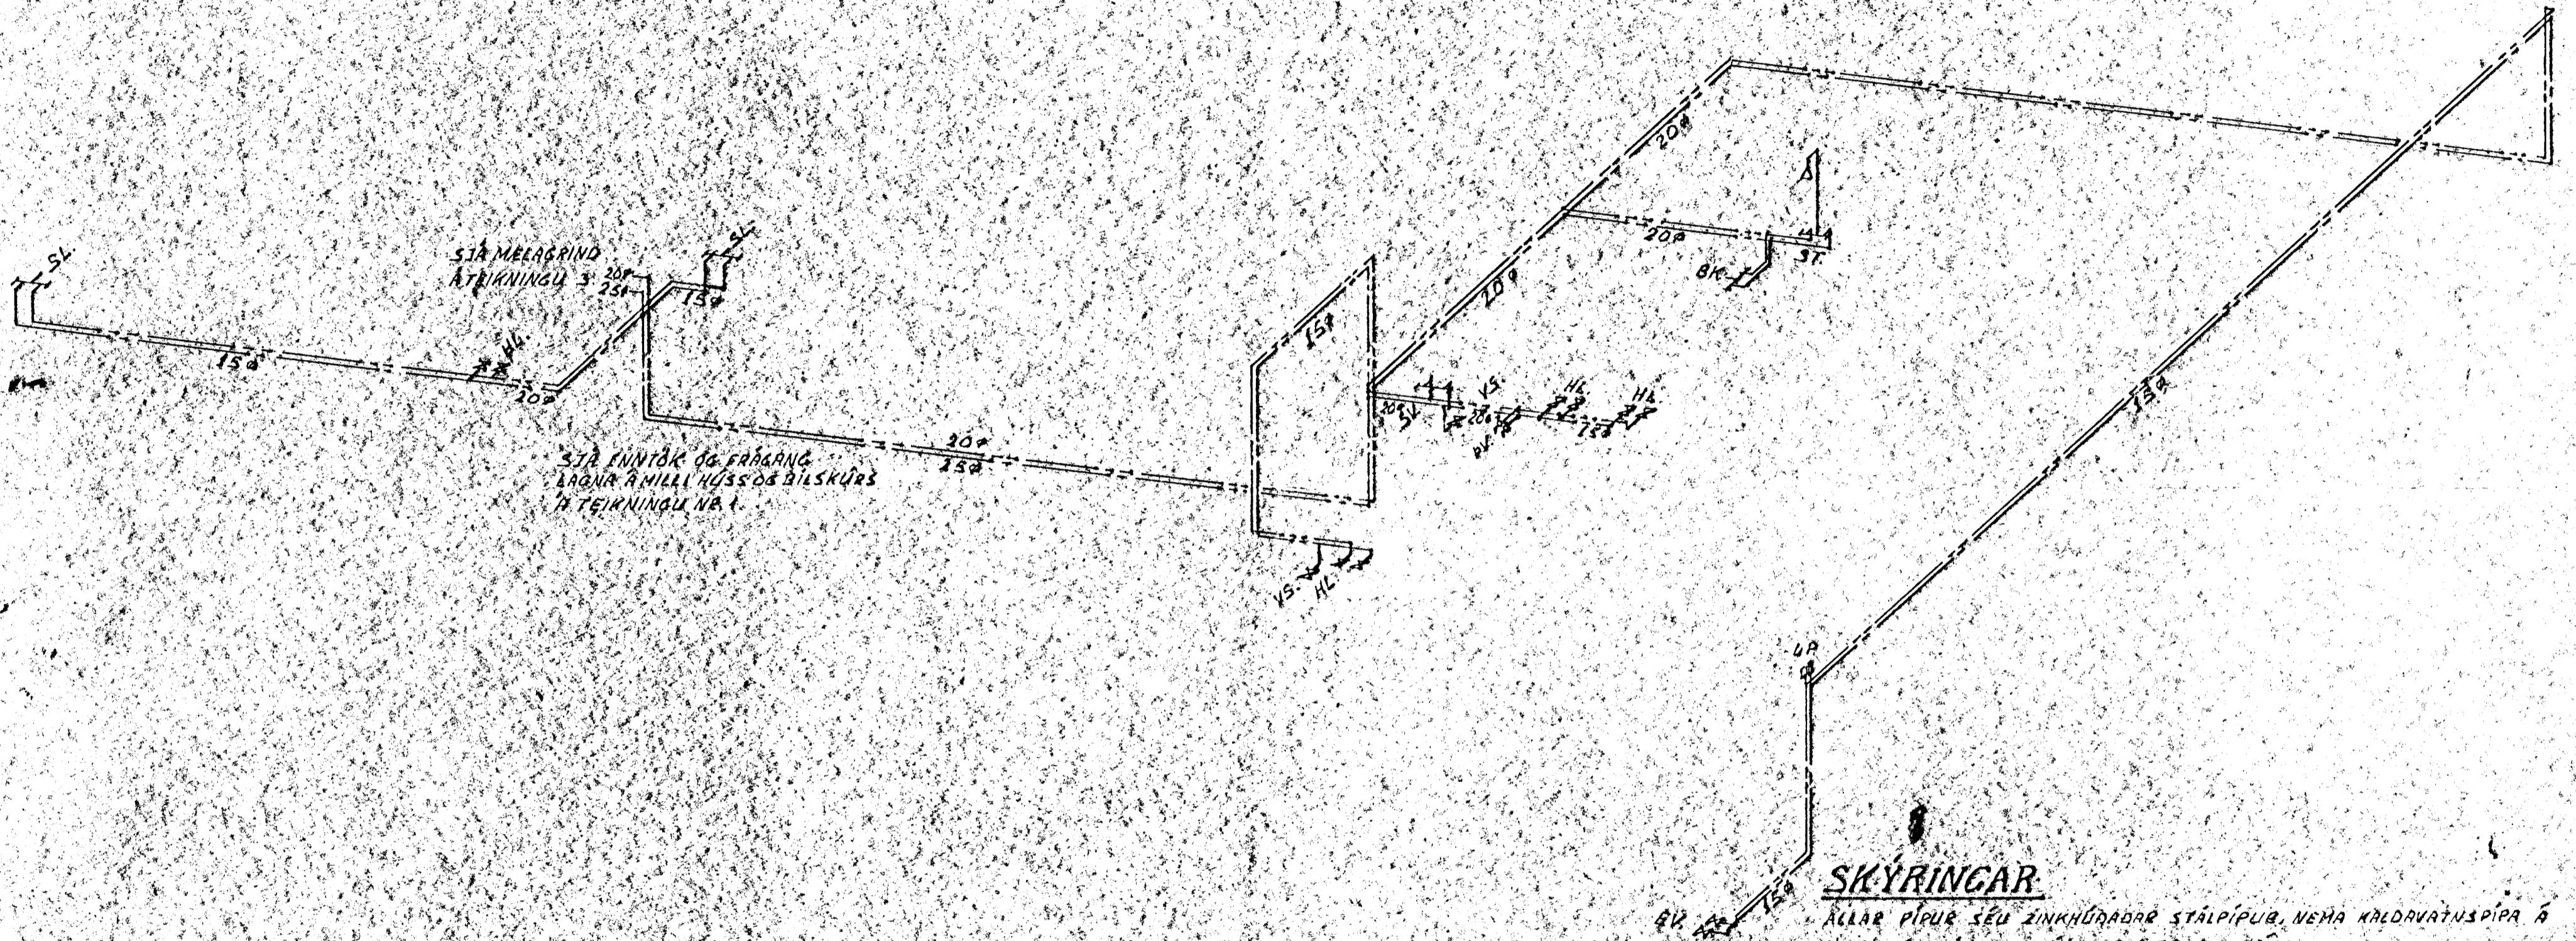

ALLAR PÍPUR SÉU ZINKHÚÐAÐAR STÁLPIPUR, NEHA KALDVAÐUSPÍPA Á MILLI BÍLSKÚRS OG HÚSS SEM ER PLASTPIPA.
 ALLAR PÍPUR SKÁL EYNAÐUR MED VÖLKUM, OG SKÁL SERSTAKLEGA VANDA FRÁGANG EYNAÐUR Á KALDVAÐUSPÍPUM, ÞÓNNIG OG EYNAÐUR UNN VÉÐI EINS LOFTDÆTT OG MÓGULEGT ER.
 LÖGNUM FULLNÆGE ÞÓ ÞORULEITI KRÖFLUM BYGGINGARFRÆÐINGARINNAR.
 ÞRÝSTIÞEYNA SKÁL MED HÖLDVAÐUSÞRÝSTINGU.



Fl.	Heit	Hl. nr.	Teikn. nr.	Efn.	Aths.
	JÓHANNESS EINARSSON TEKNIERÆÐINGUR HÓLSBÆR 13 HAFNARFIJARDI SÍMI 52036			Mkv. 1:50	Dags. JÚLÍ 87 Teikn. J.E. Yfirf. 28. Samb. Þ. Brútorf
	BINIBERG 1. HAFNARFIJARDI VATNSLAGN: RÚMMYND				TEIKNING NR. 4. Verk nr. 8701