



**INN TAK VATNSVEITU**

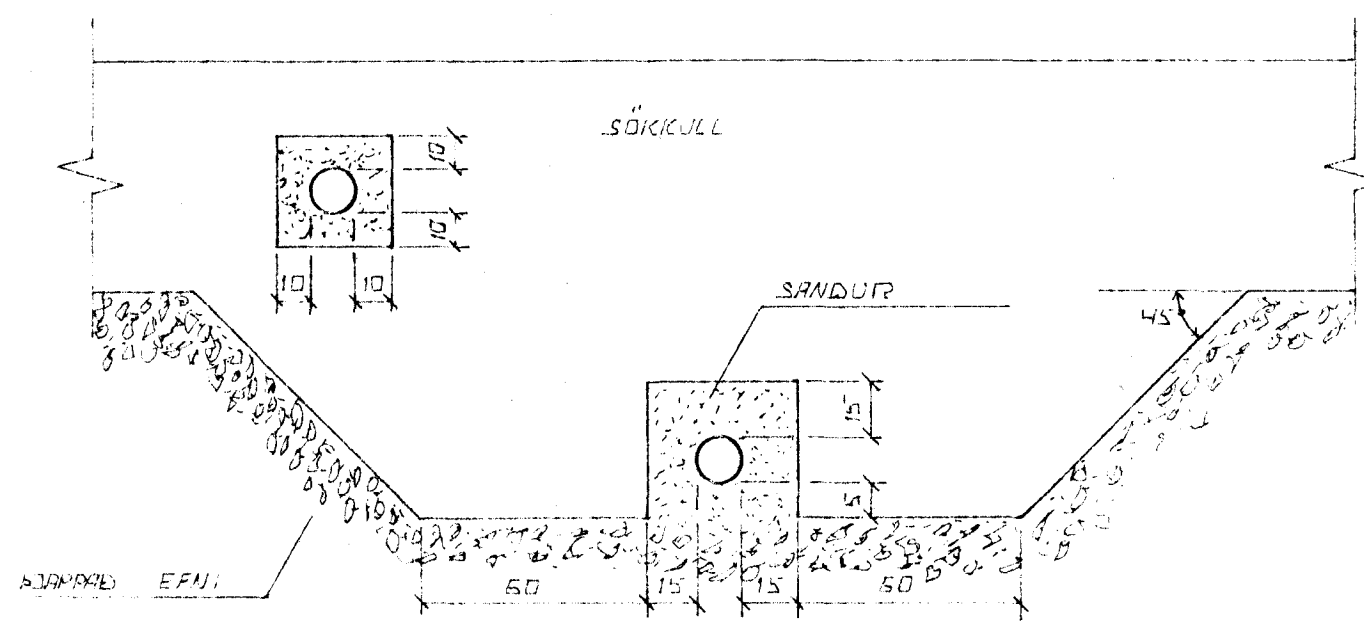


FRÁGANGUR LAGNA UNDIR OG Í SÖKIKULVEGG.  
GRAFID SICIL FARR LÖGNUM UNDIR SÖKIKULUM. AÐUR  
EN ÞEIR ERU STEPTIR.

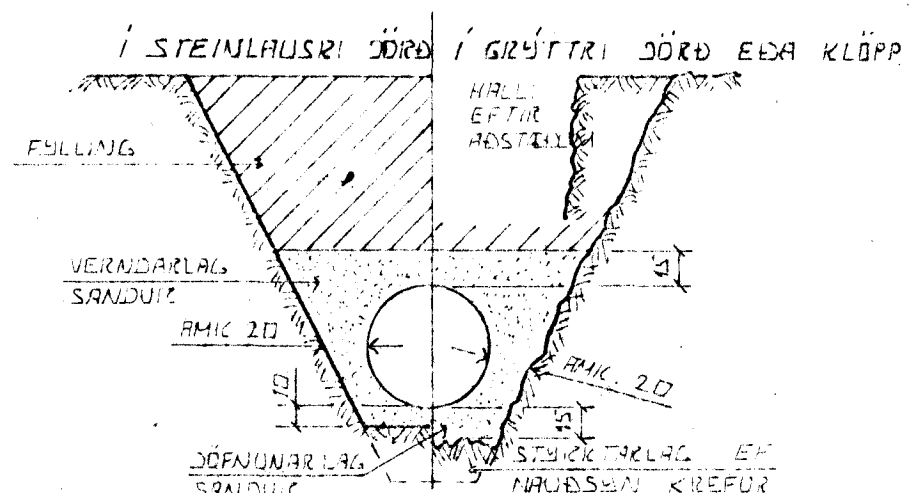

**LEIÐSUKURÐIR PLASTRÖRA**

VERNDARGETA PLASTRÖRA TIL ÞÁ STANÐASÍ  
NOTFANGA AUK ÞUNGRAN AF DRÖLAGINU SEM  
ÞEIR LEIÐSLUNNI LIGGUR RÆÐST EINGÖNGU  
AF HVAÐ VEL SANDUR ER ÞARÞAR KRANGUM  
KÖRIN ÞESS VEGNA SICIL JANDR MOÐU  
ÞÖRÞUNN ÞAR SEM HIEFTA ER Á  
LIMFERÐAR ÁLAG.


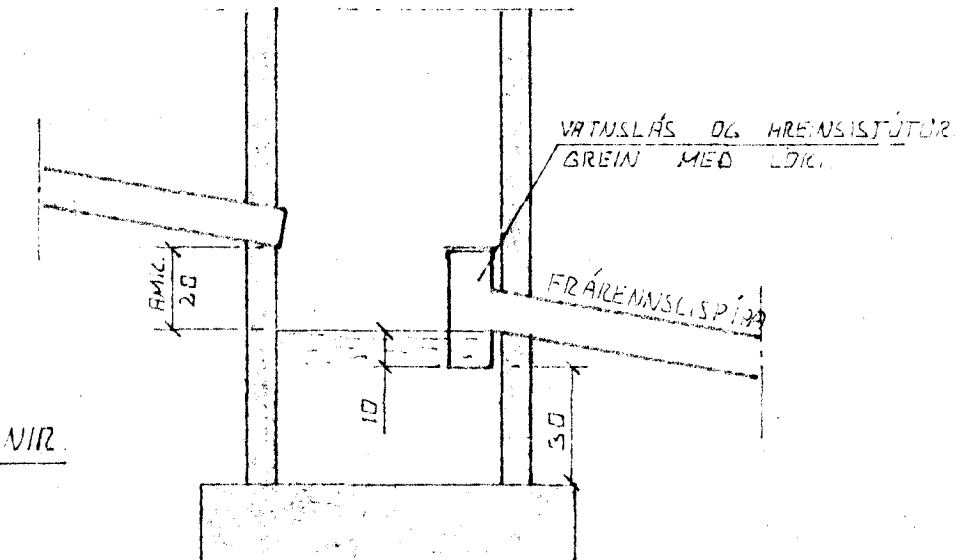


**TÁKN FÖKIR GRUNNLAGVIR**

- SKOLPLÖGN
- REGNVATNSLÖGN
- REGNVATNSLÖGN + DRÖLVAÐSLÖGN
- DRÖLVAÐSLÖGN

**SAFNBRUNNUR**

BRUNNUR FÖR DRÖLVAÐ OG REGNVATN.  
FRÁLEIÐSISPIPA SICIL VERR AMK 150 CM  
FRÁ YFIRBORÐI

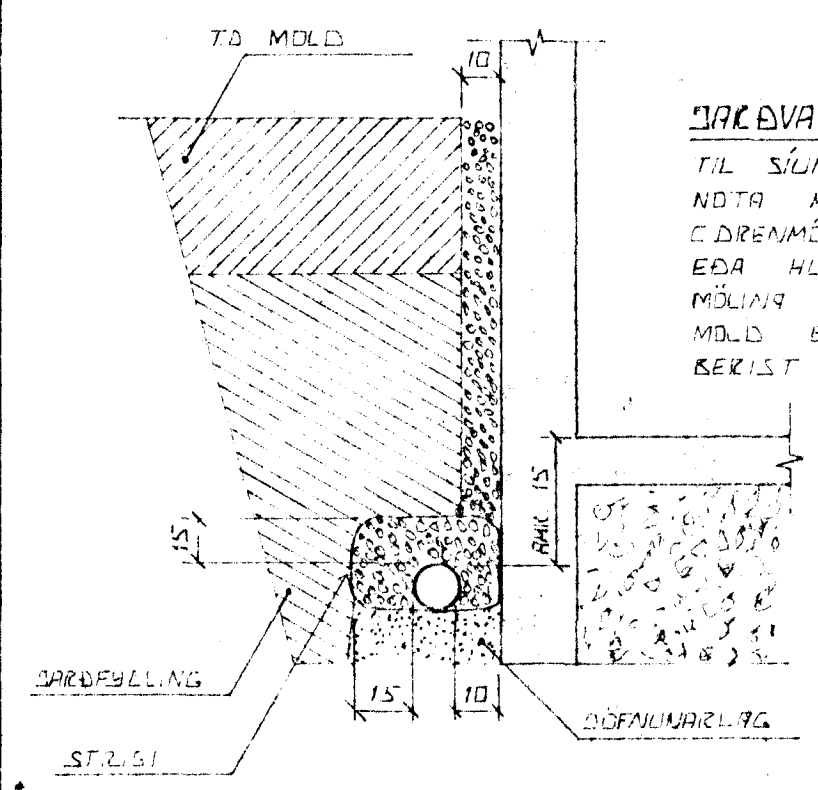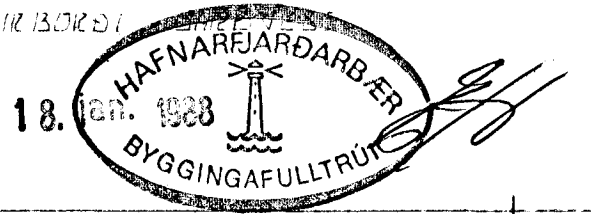


**DRÖLVAÐSLÖGNIR**

TIL SÍUNAR Á DRÖLVAÐI SICIL  
NOTA MÖL. STÆRÐ 07-3 CM  
DRÖLVAÐI SETJA SICIL STRÖGA  
EÐA HLÍÐSTRÖÐ EFTIR ÞEIR  
MÖLUNA TIL VARNAR ÞVI ÞEÐ  
MÖLID EÐA FINN SANDUR  
BERIST Í LÖGNINA

**ÚTGRÖFTUR**

ÚTGRÖFTUR FÖKIR LEIÐSLUM SICIL  
EKKI VERA DÝPR EN 30 CM  
UNDIRSTAÐ EFTIR NAÐSSENLEGT ER ÞEÐ  
LEGGJA LEIÐSLUR DÝPRA EN UNDIR-  
STAÐUR VERÐUR ÞEÐ LEGGJA LEIÐSLUNNA  
NAÐ LANGT FRÁ UNDIRSTÖÐUM Í ÞEÐ  
ÁSETA ÞEIRRA SÉ ÖRUGG HLUTFALL  
MILLI DÝP TIL OG FÖRLEGGÐAR  
SICIL EKKI VERA MEIRA EN 1:2

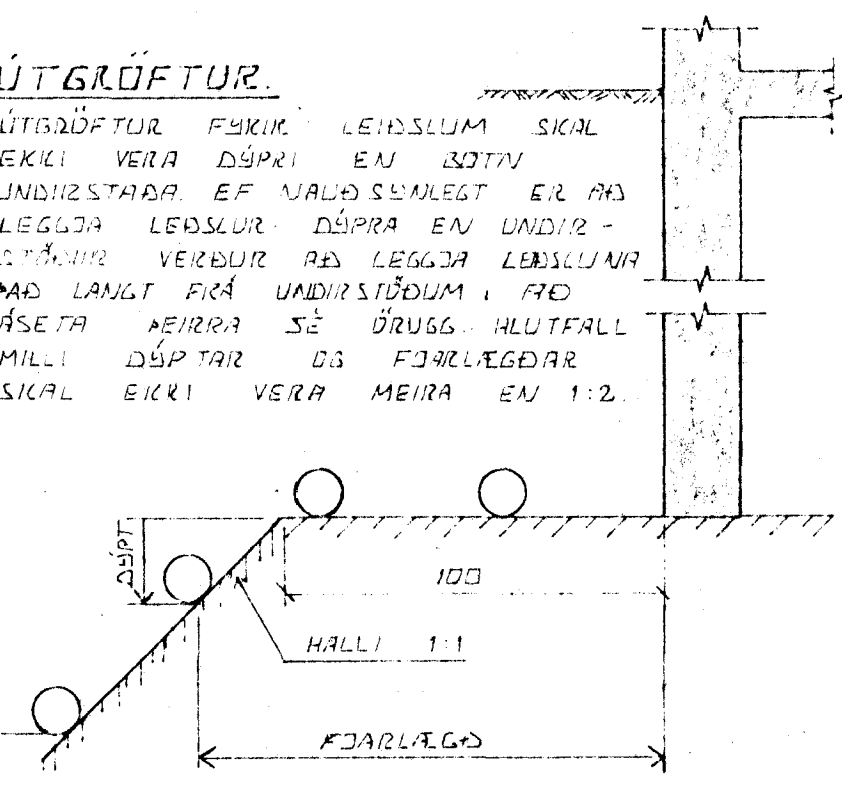

BR.NR.	DAGS	EÐLI BREVTINGAR	SIGN.
	EINIBERG 21	HAFNARFIREÐI.	DAGS JAN'88
	ALMENNAR SIKÝRINGAR,	FRÁRENNISLAGNIR	HANNAÐ
	OG INNTAK VATNSVEITU.		TEIKNAD
			VERK NR
			8801
			BLAD NR
			2-01
SIGURÐUR ÞORLEIFSSON TEKNIFRÆÐINGUR F.T.F.I.			
STRANDGÖTU 11 HAFNARFIREÐI SÍMI 54751			