Húsveita nr. 3050 Teikning nr. 2321
Samþykkt þ. 13.9. 1984
f.h. RAFVEITU HAFNARFJARÐAR
Sturri L. Brúarsson
Eftirlitsmaður raflagna
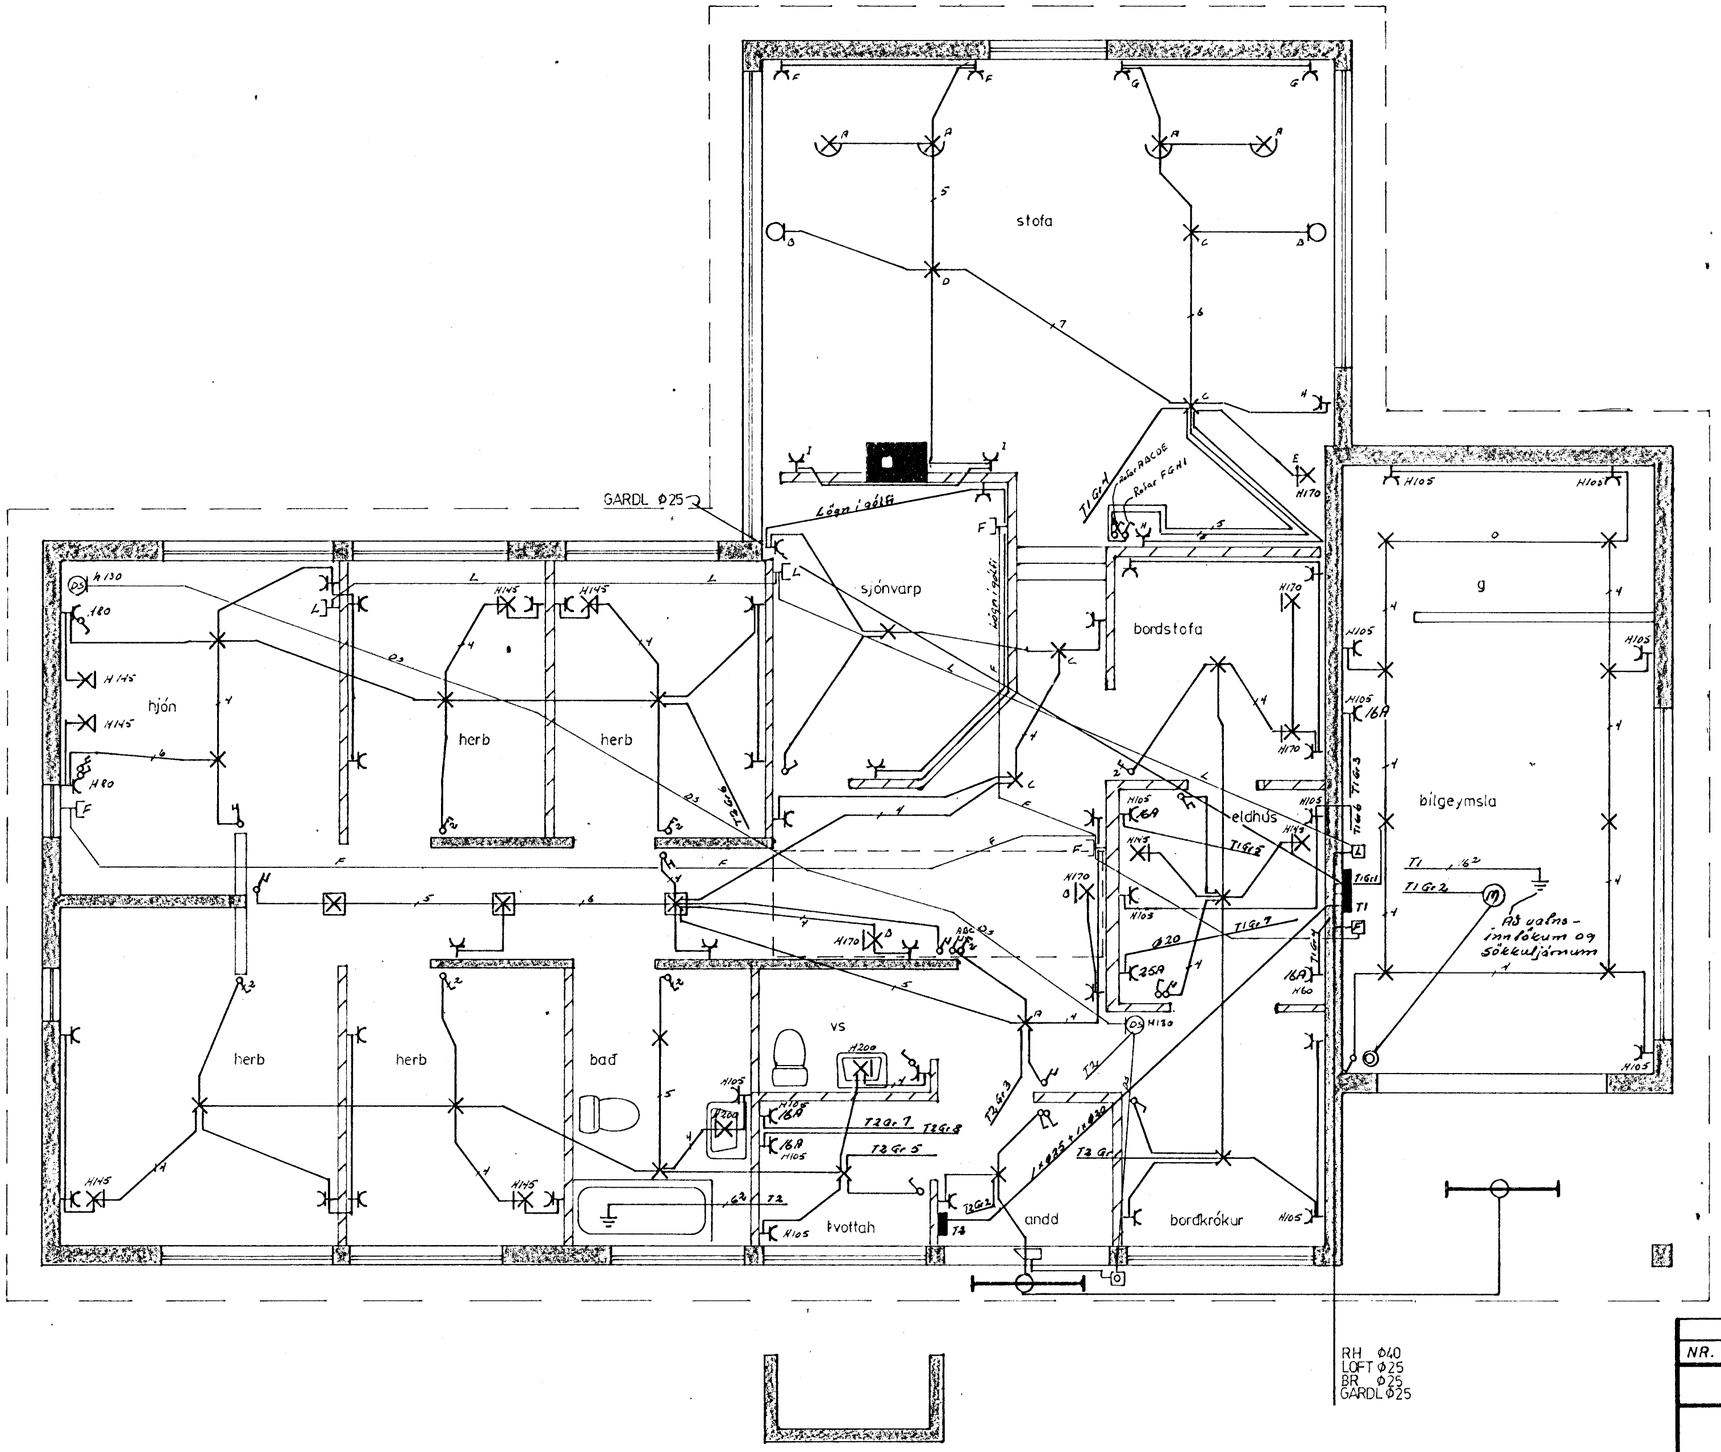
Lagnir samþykkt 13.9. 1984
f.h. RAFVEITU HAFNARFJARÐAR
Albert Hinriksson