



SNJÓBRÆÐSLA, GRUNNMYND

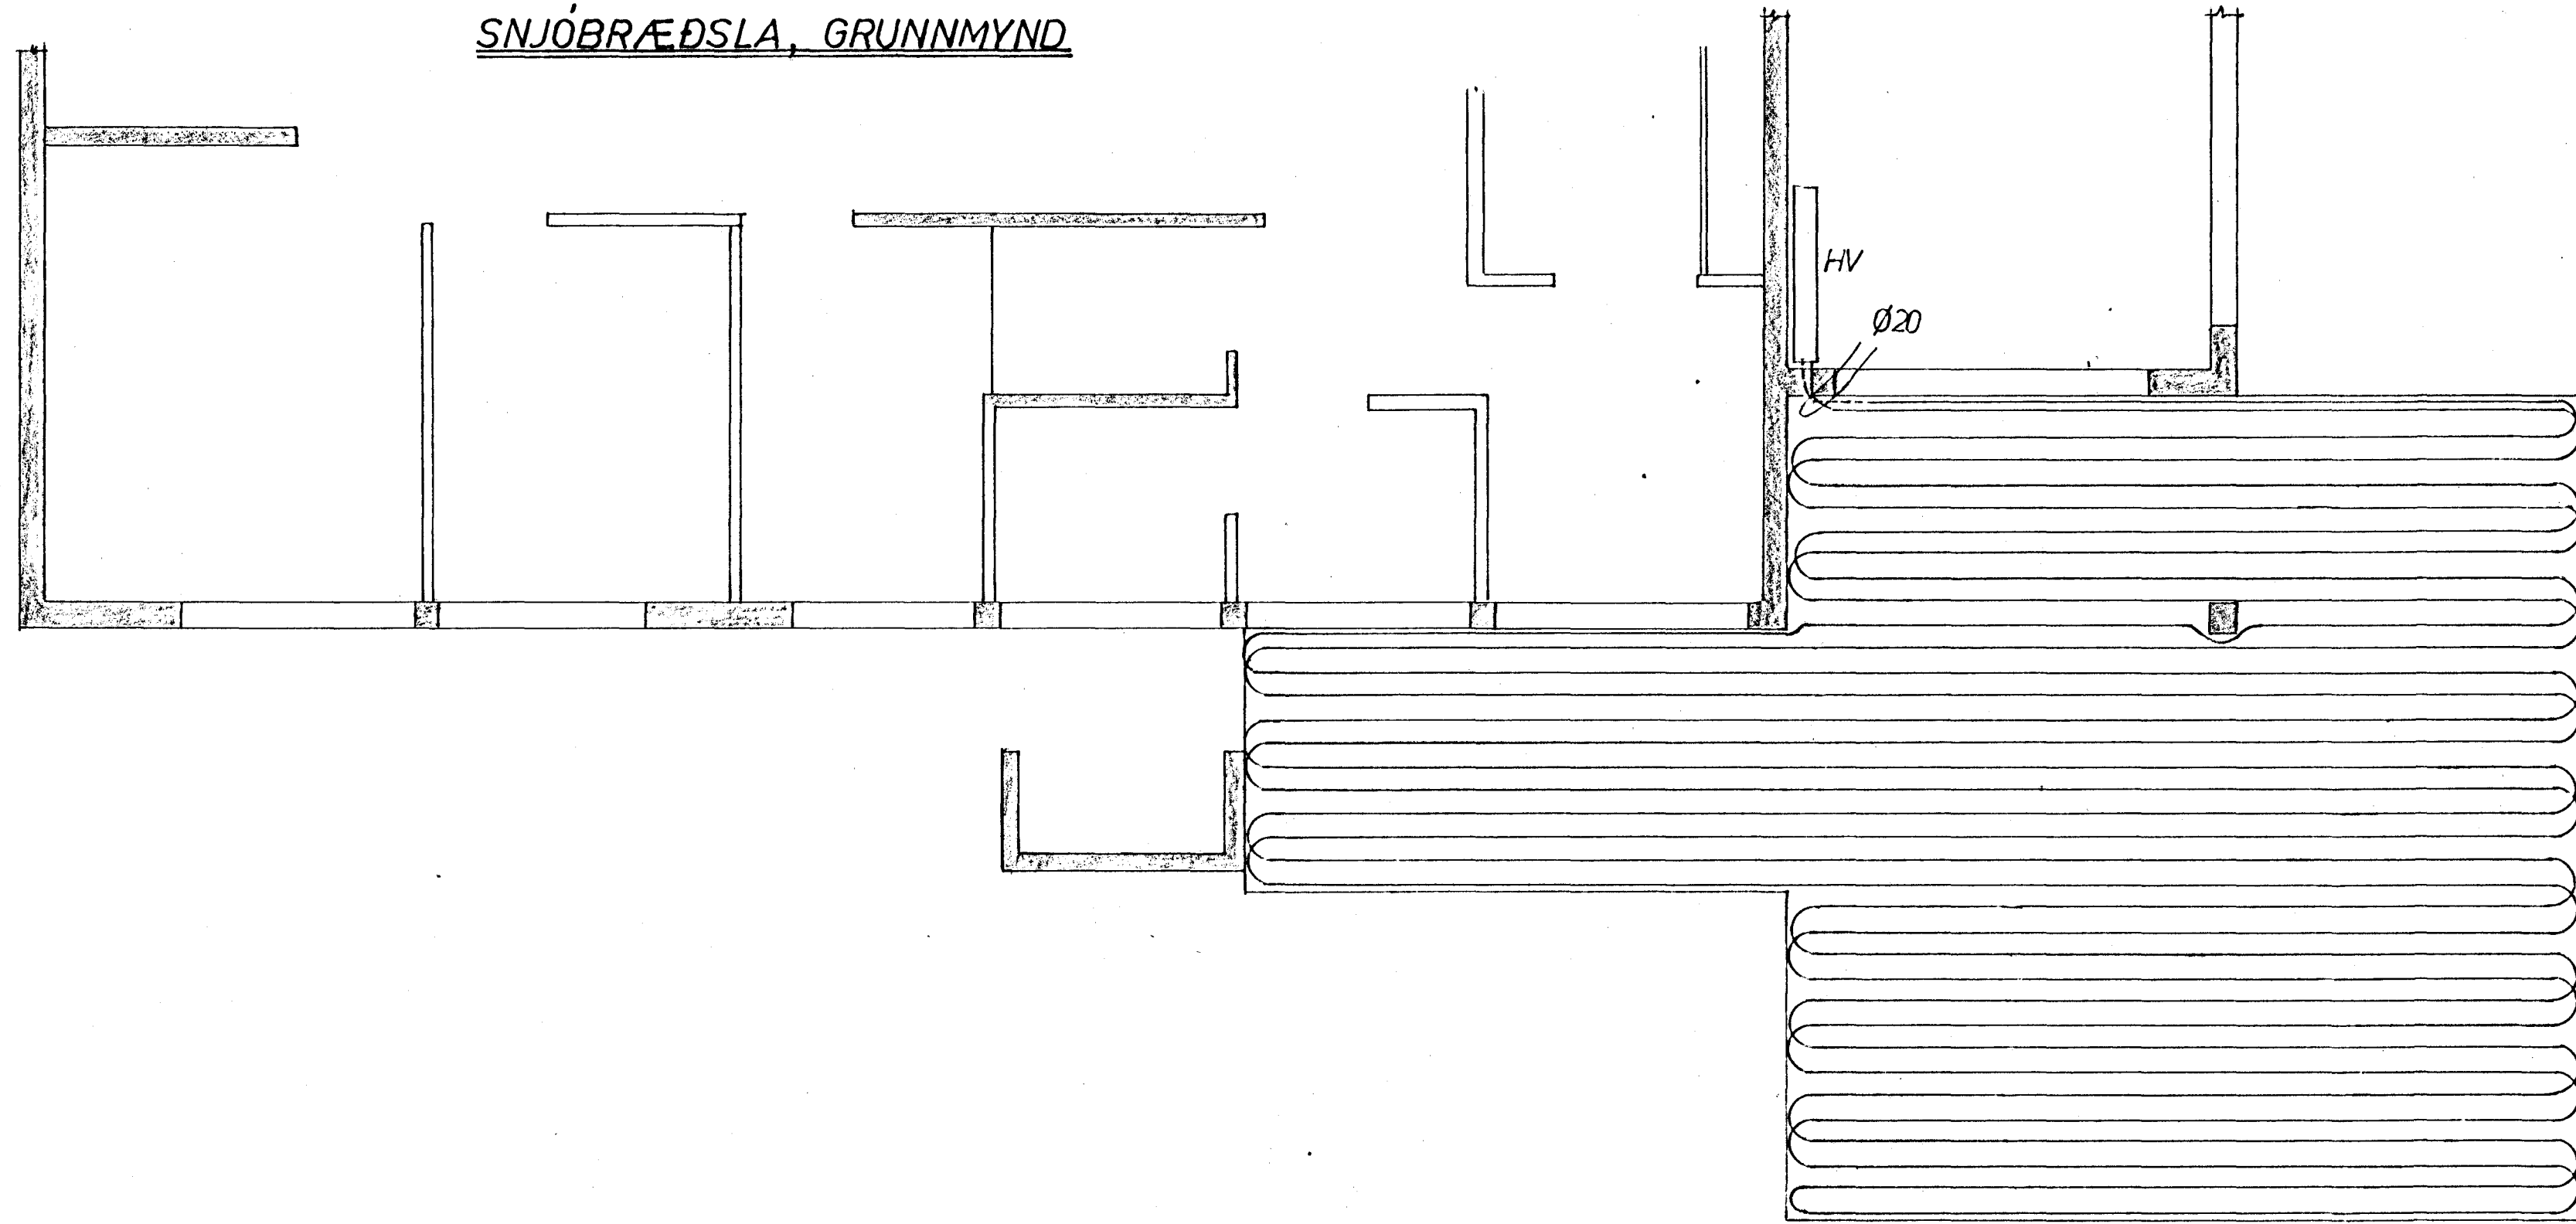

AFSTÖÐUMYND

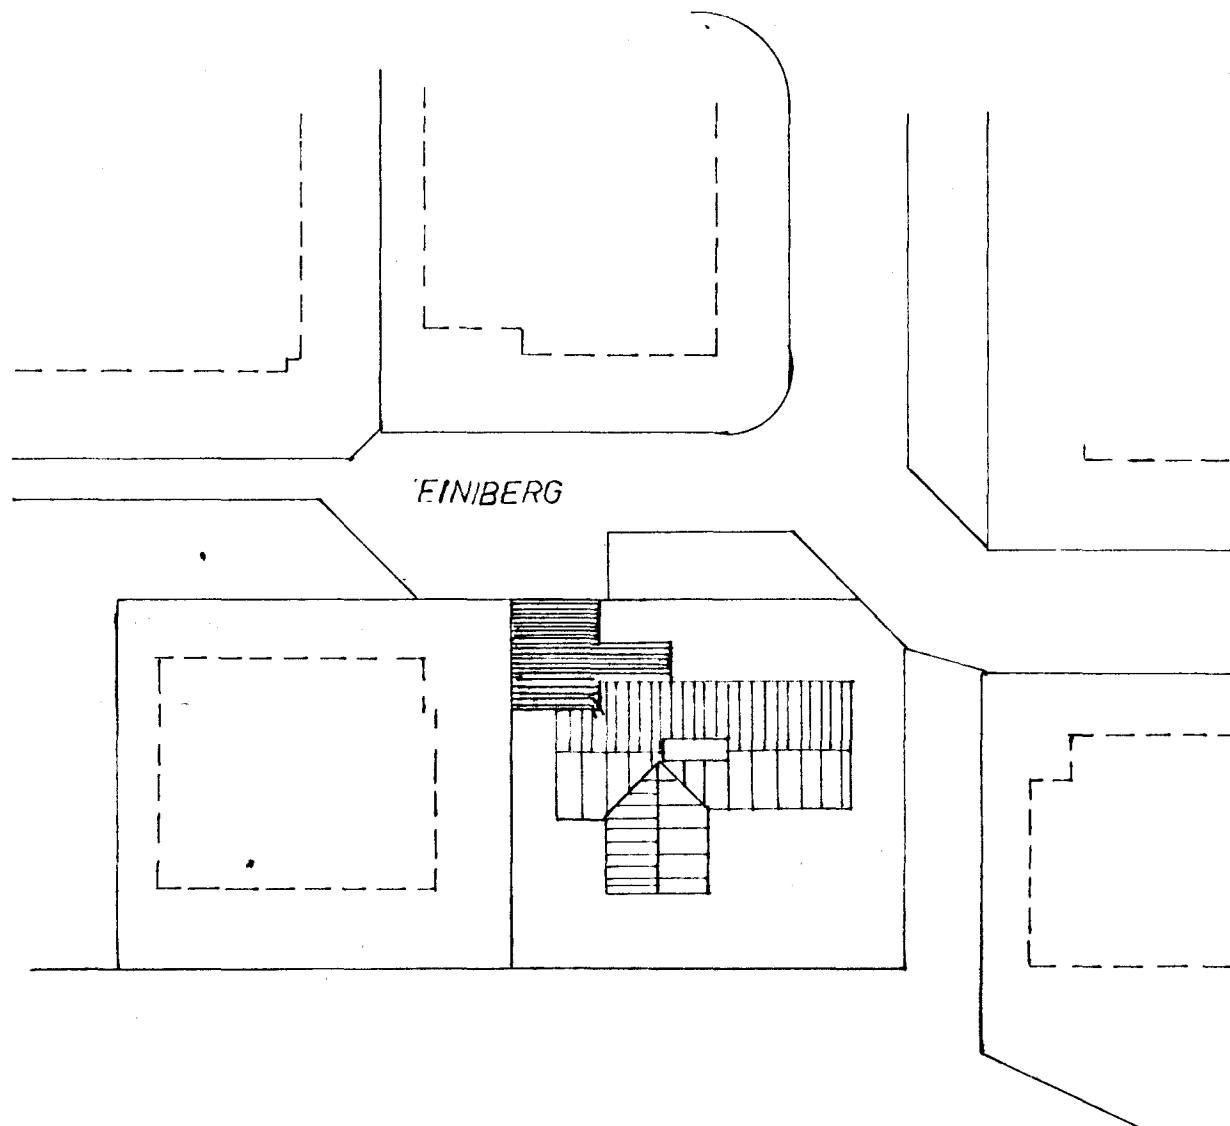

SNJÓBRÆÐSLULAGNIR ÚR „MELTAWAY“ PLASTRÖRUM
 EÐA ÖÐRUM SAMBÆRILEGUM RÖRUM MEÐ YTRA
 ÞVERMÁL 25MM, INNRA 20MM. FJARLÆGD MILLI
 RÖRA 20CM. RÖRIN SKULU LIGGJA 5CM UNDIR
 YFIRBORDI STEYPU (MALBÍKS).



EINIBERG 23 HAFNARFIRÐI.	VERK	BL. NR.
		4.3.
SNJÓBRÆÐSLA GRUNNMYND, AFSTÖÐUMYND.	HAFNARF. JÚLÍ '84	
	M.K.V.	REIKN. <i>[Signature]</i>
	150 1:500	TEIKN. <i>[Signature]</i>

VERKFRÆÐISTOFA HALLDÓRS HANNESSONAR
 REYKJAVÍKURVEGI 60 HAFNARFIRÐI S:54355