

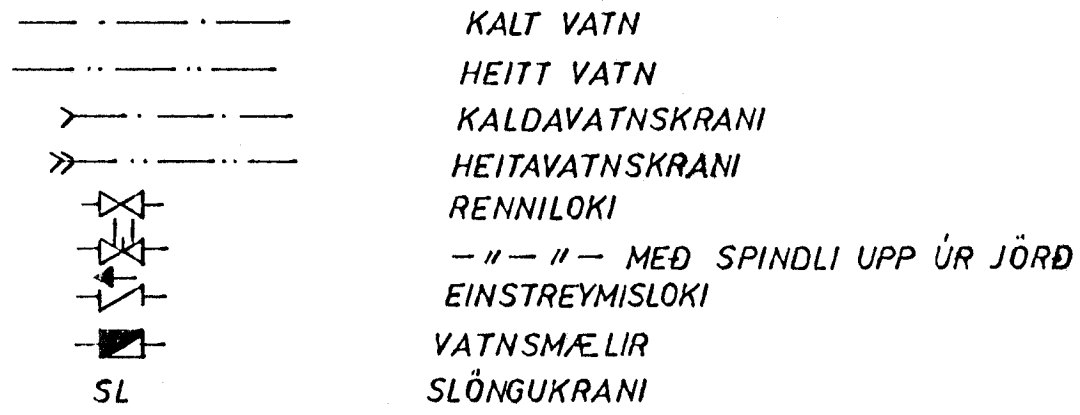
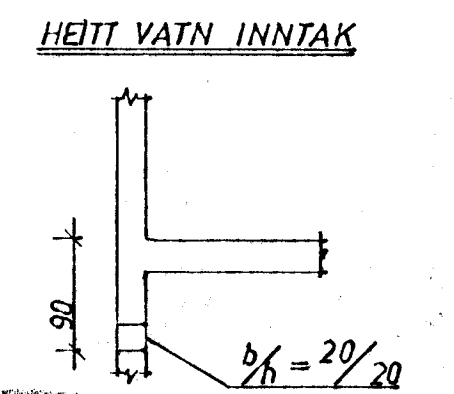
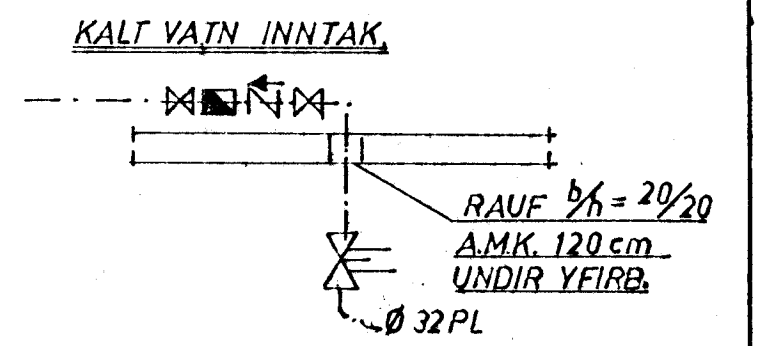


GRUNNMYND 1:50

SKYRINGAR:

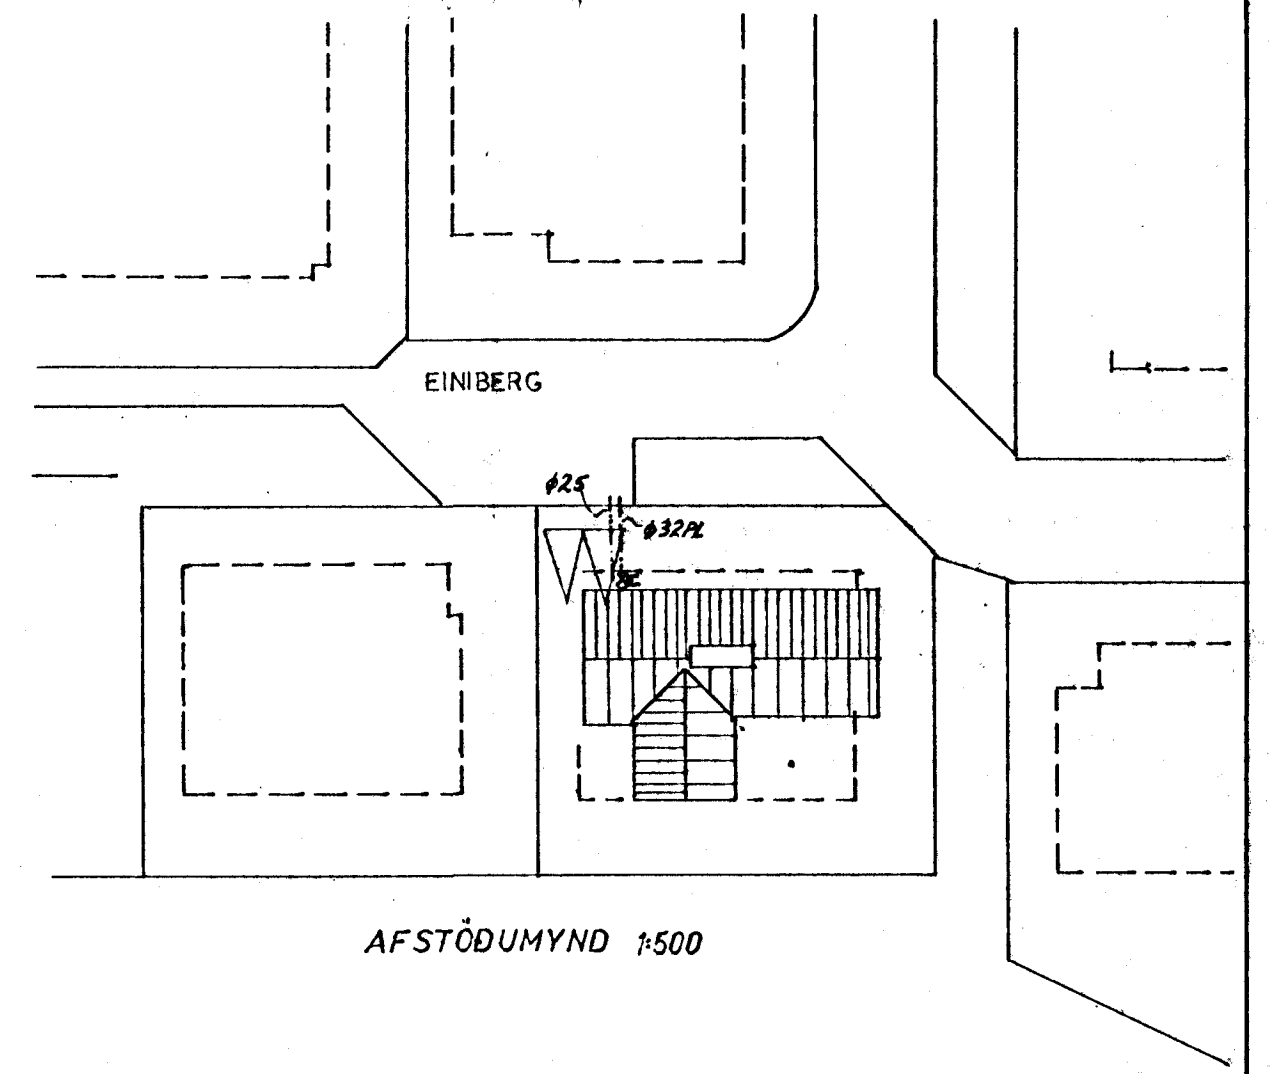

PIPUR SKULU EINANGRADAR MED 20mm GLERULLARHÓLKUM OG VAFÐAR MED PLASTDÚK.
 ALLT EFNI PÍPUR OG FITTINGS SKAL VERA GALVANISERAÐ KERFI SKAL PRÓFAÐ MED KÖLDU
 VATNI VIÐ 6KG/cm² BALLOFIX RENNILOKAR SEJU VIÐ HVERT TÆKI, EINSTREYMISLOKI VIÐ
 ÞVOTTAVELAR. FRÁGANGUR INNTAKS OG LOFTPÚÐAR SKV. FORSKRIFTUM VATNSVEITU RVK.

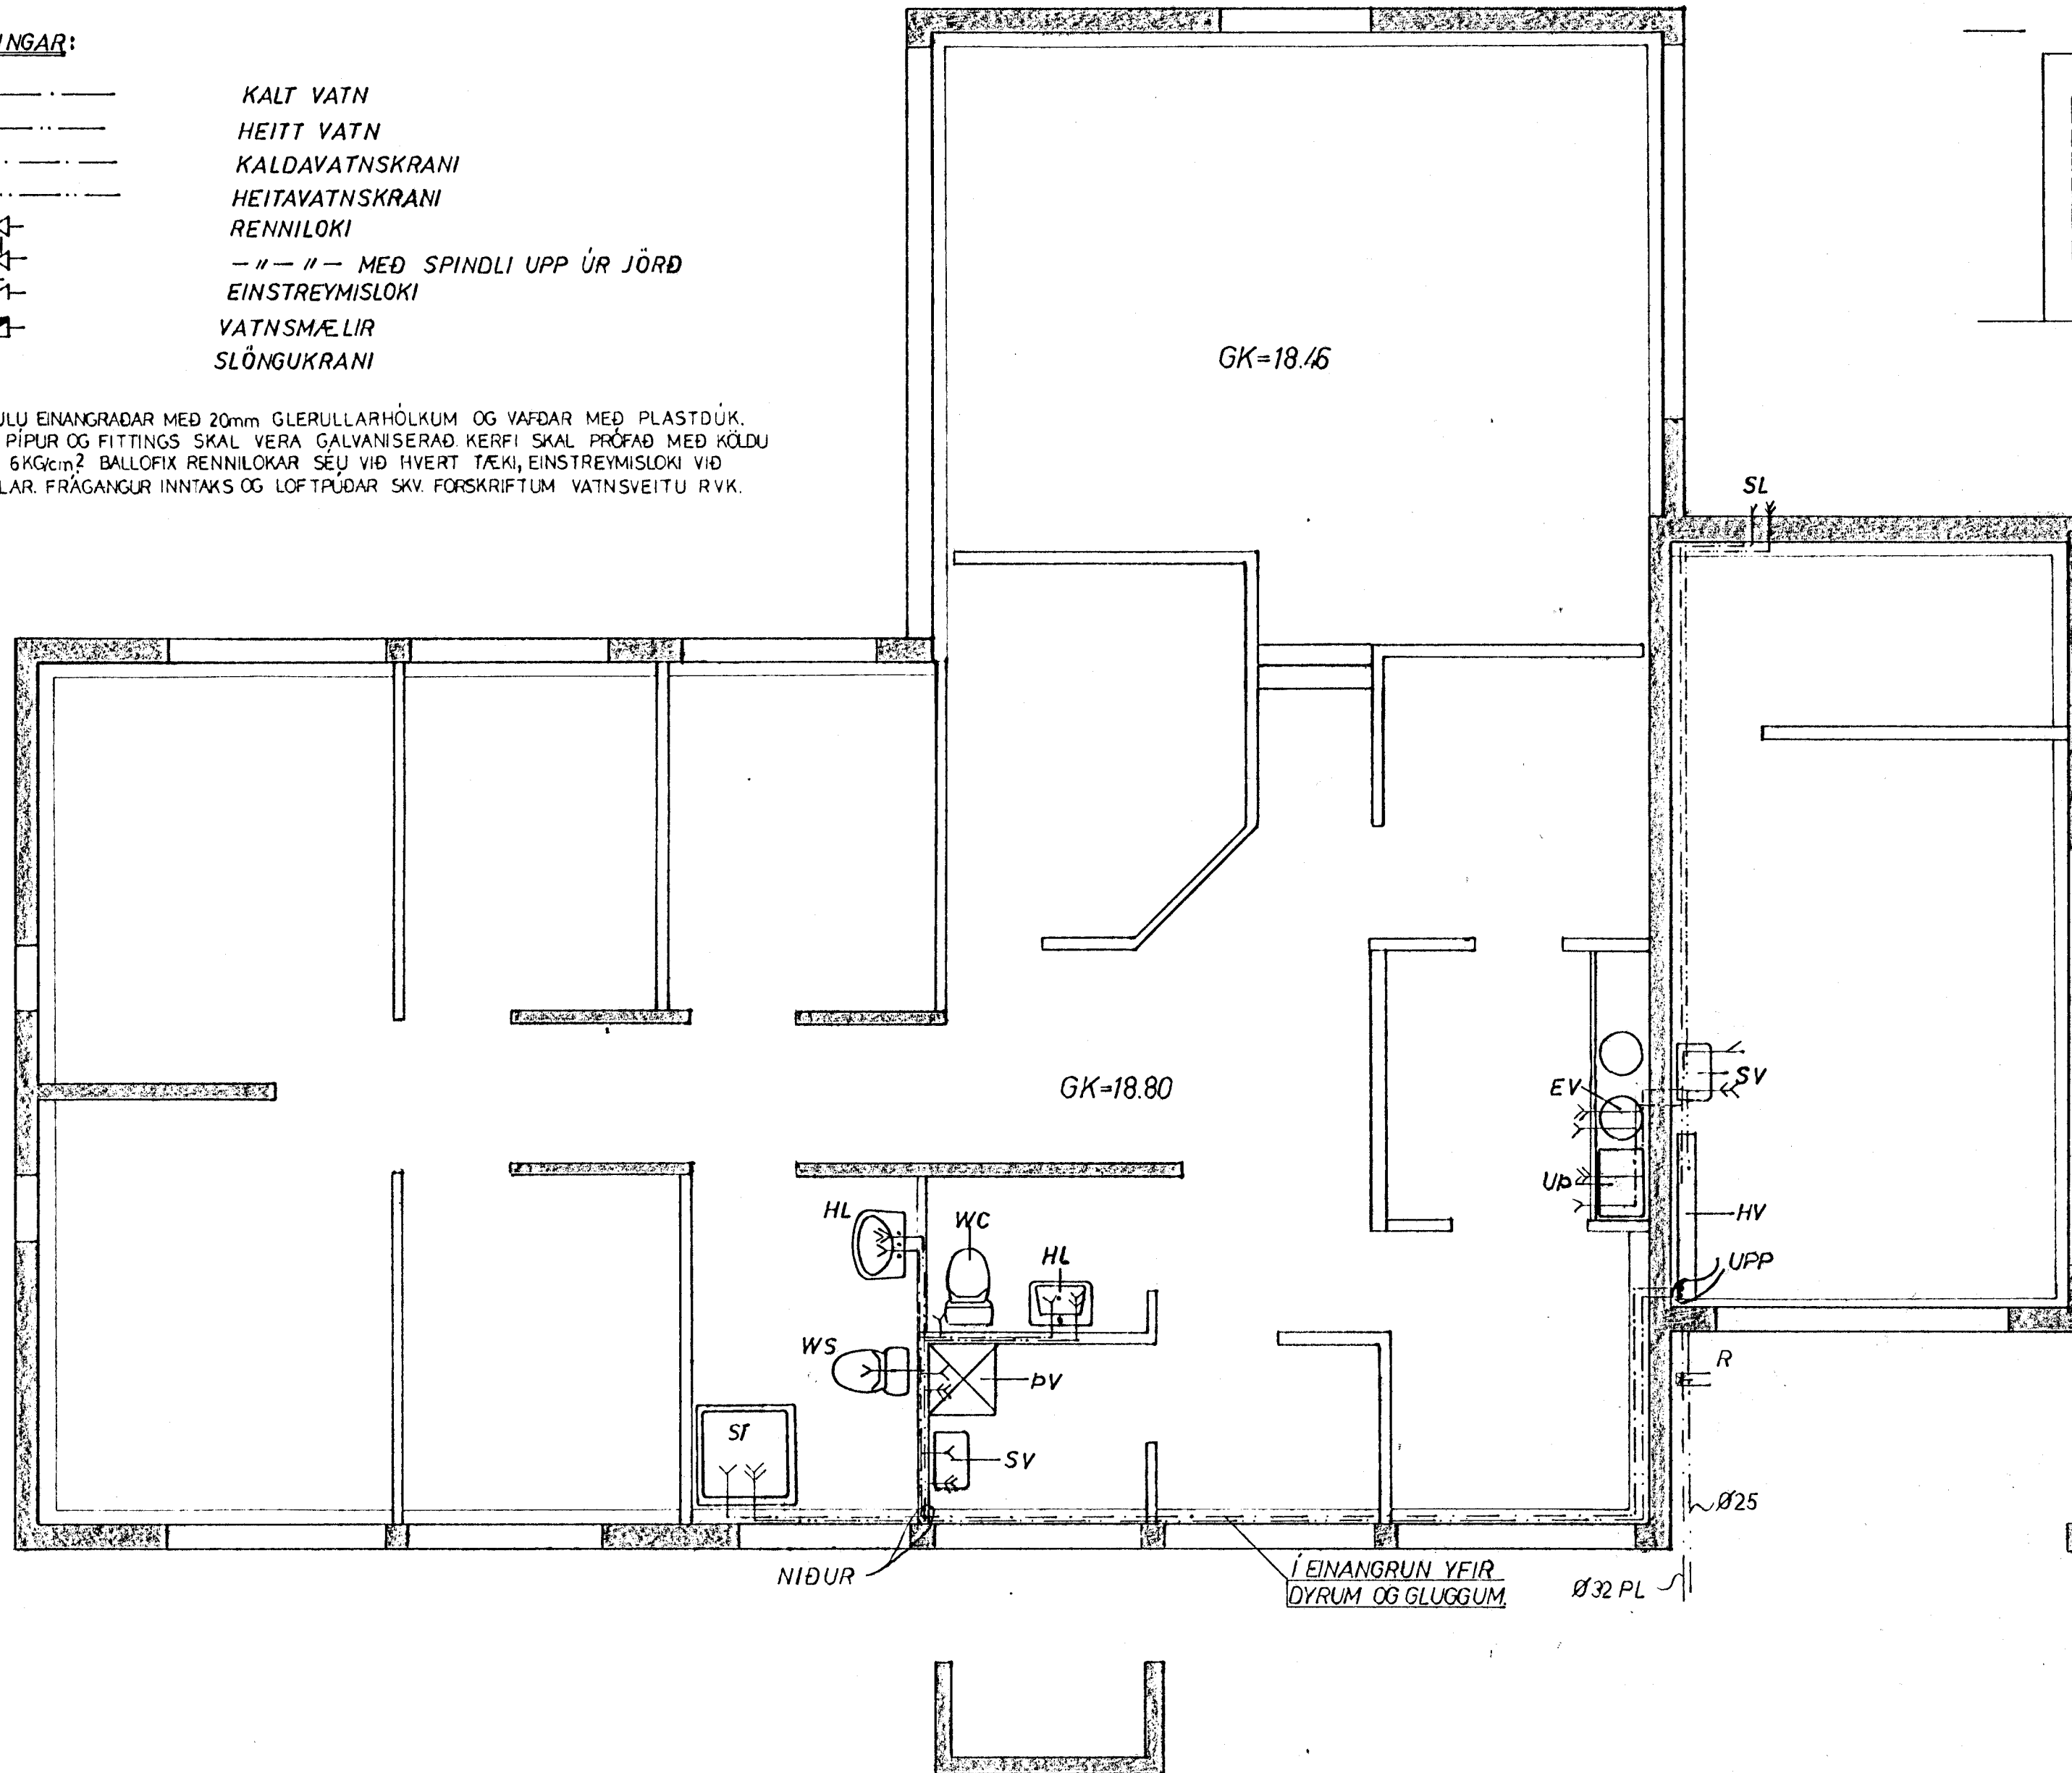

3. maí 1985
 HAFNARFJARDARBER
 BYGGINGAFULLTRÚING
 3. maí 1985

EINIBERG 23 HAFNARFIRÐI.	VERK	BL. NR.
		3.1.
VATNSLAGNIR GRUNNMYND, OG AFSTÖÐUMYND	HAFNARF JÚLÍ '84	
	MK.V. 150	REIKN: <i>[Signature]</i> TEIKN: <i>[Signature]</i>

VERKFR.STOFA HALLDÓRS HANNESSONAR
 REYKJARVIKURVEGI 60 HAFNARF S:54355