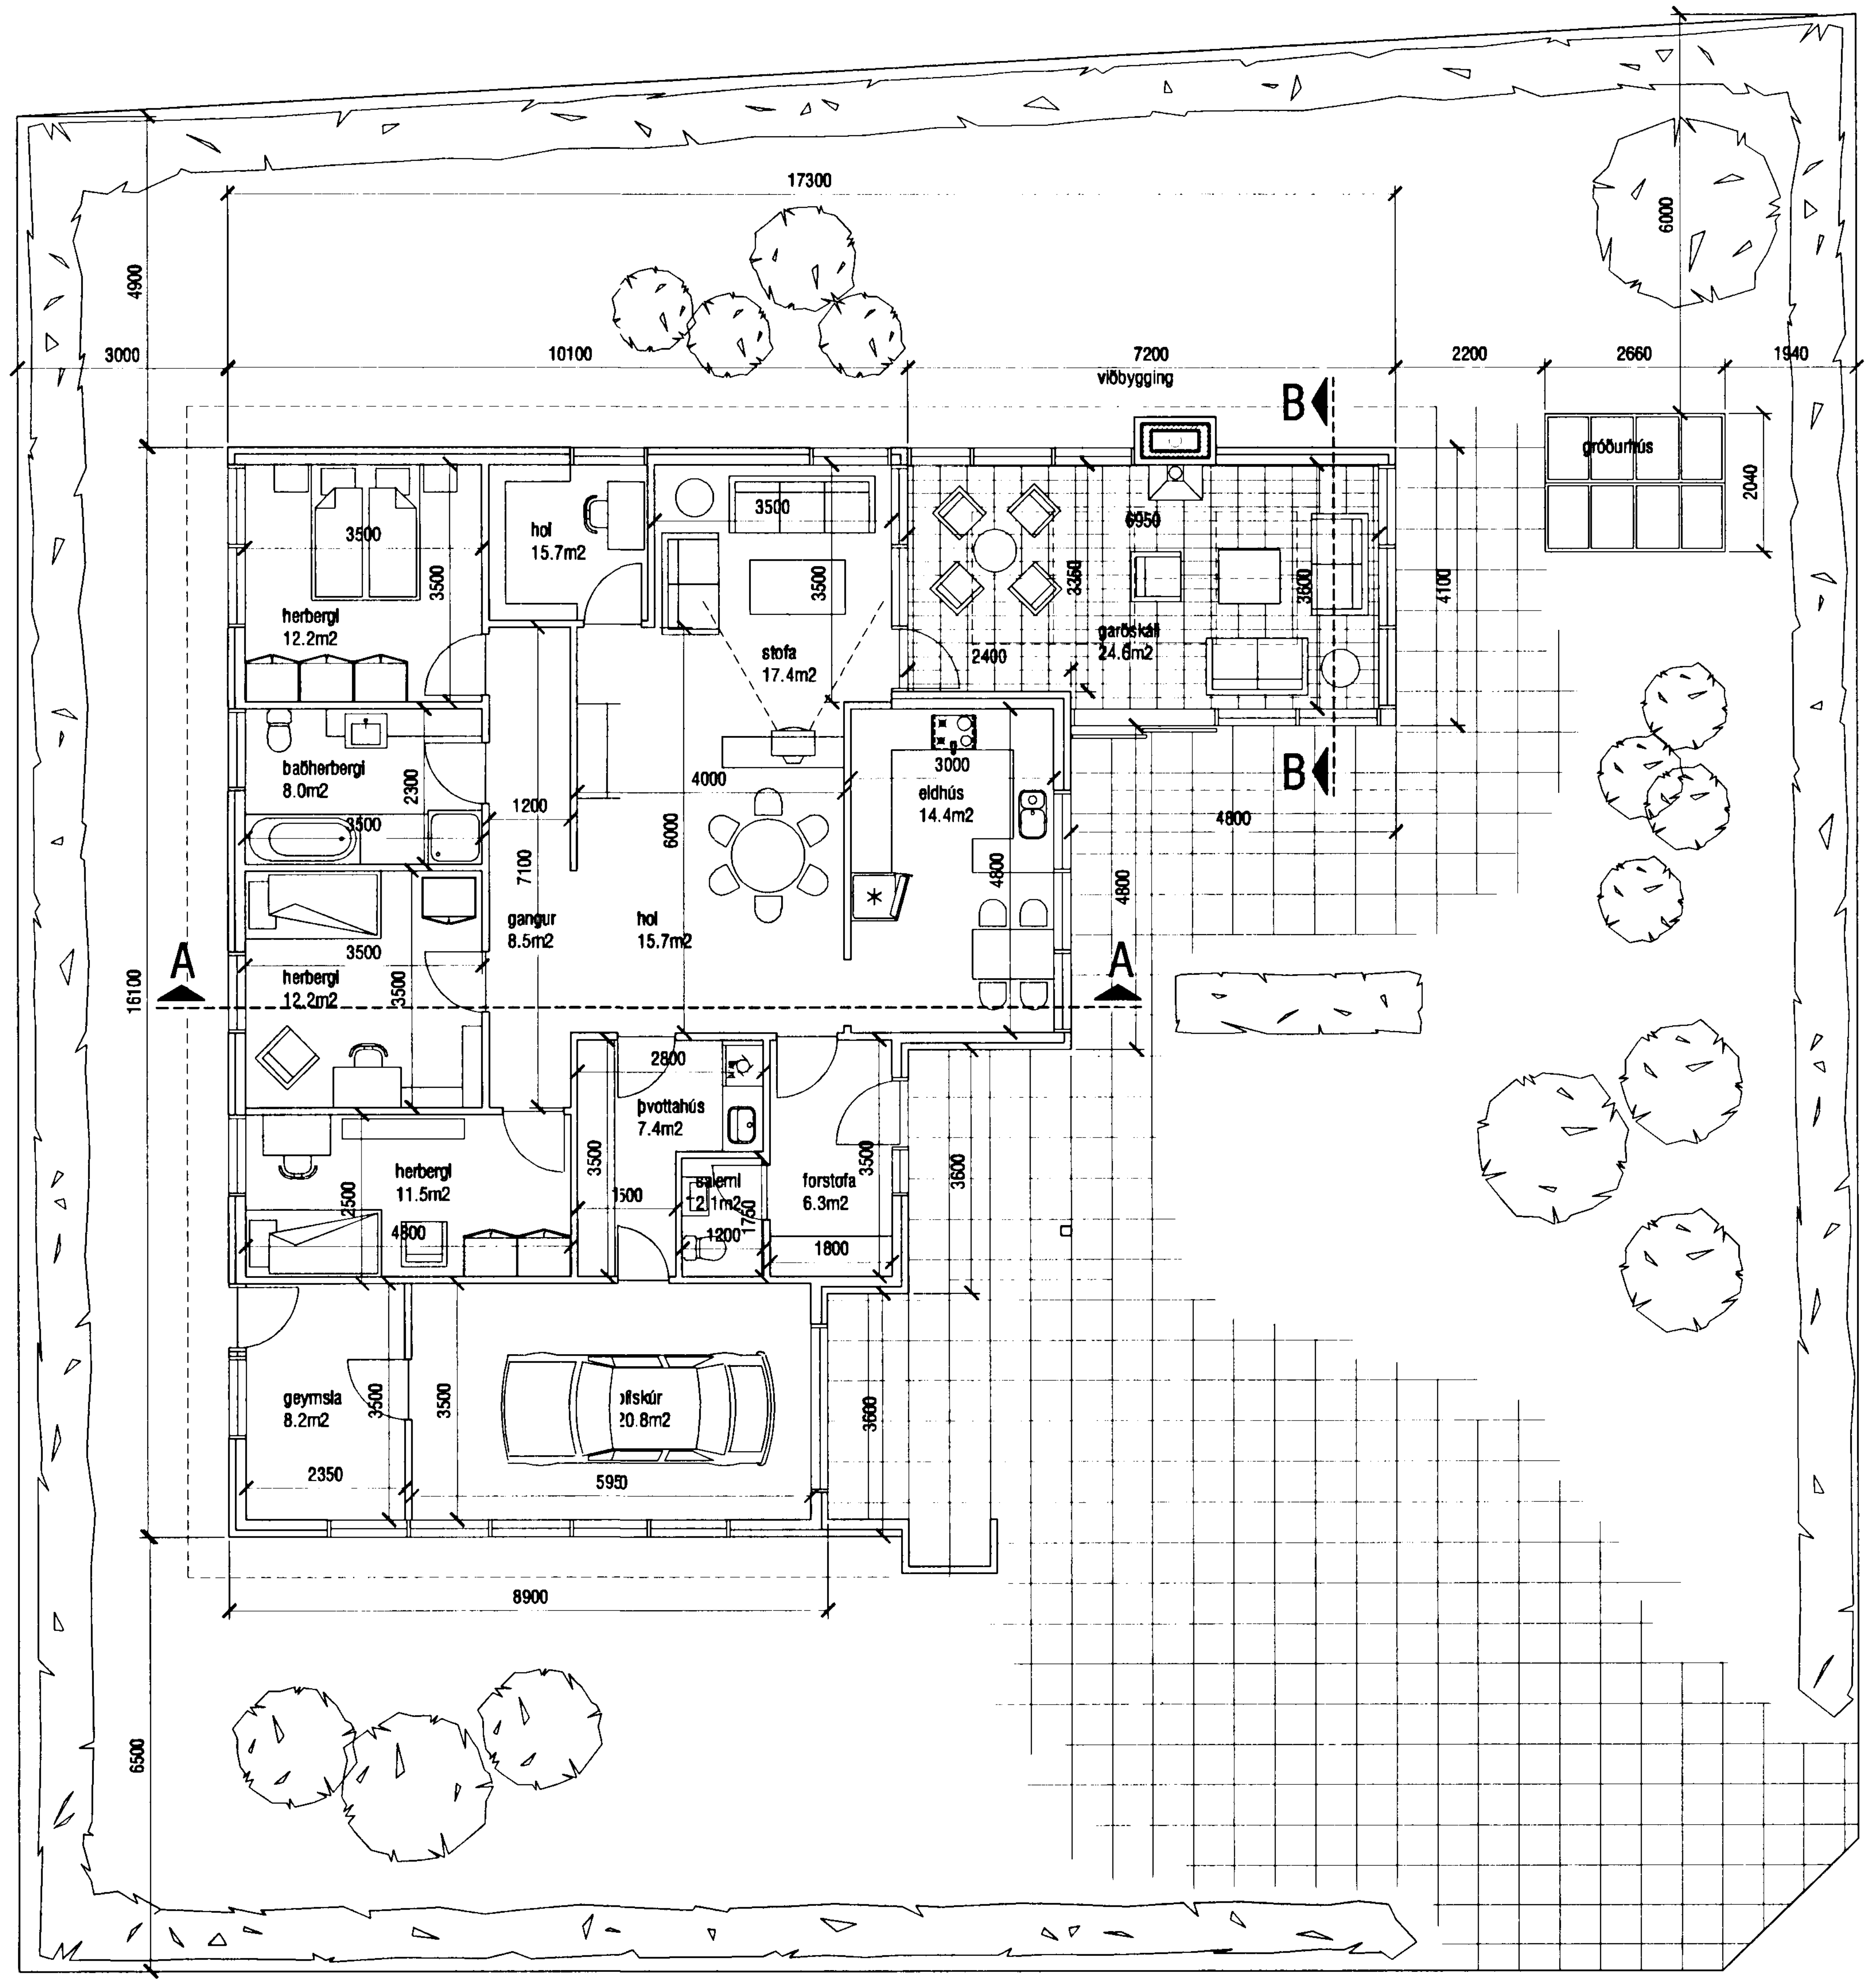

GRUNNMYND
mkv. 1:100

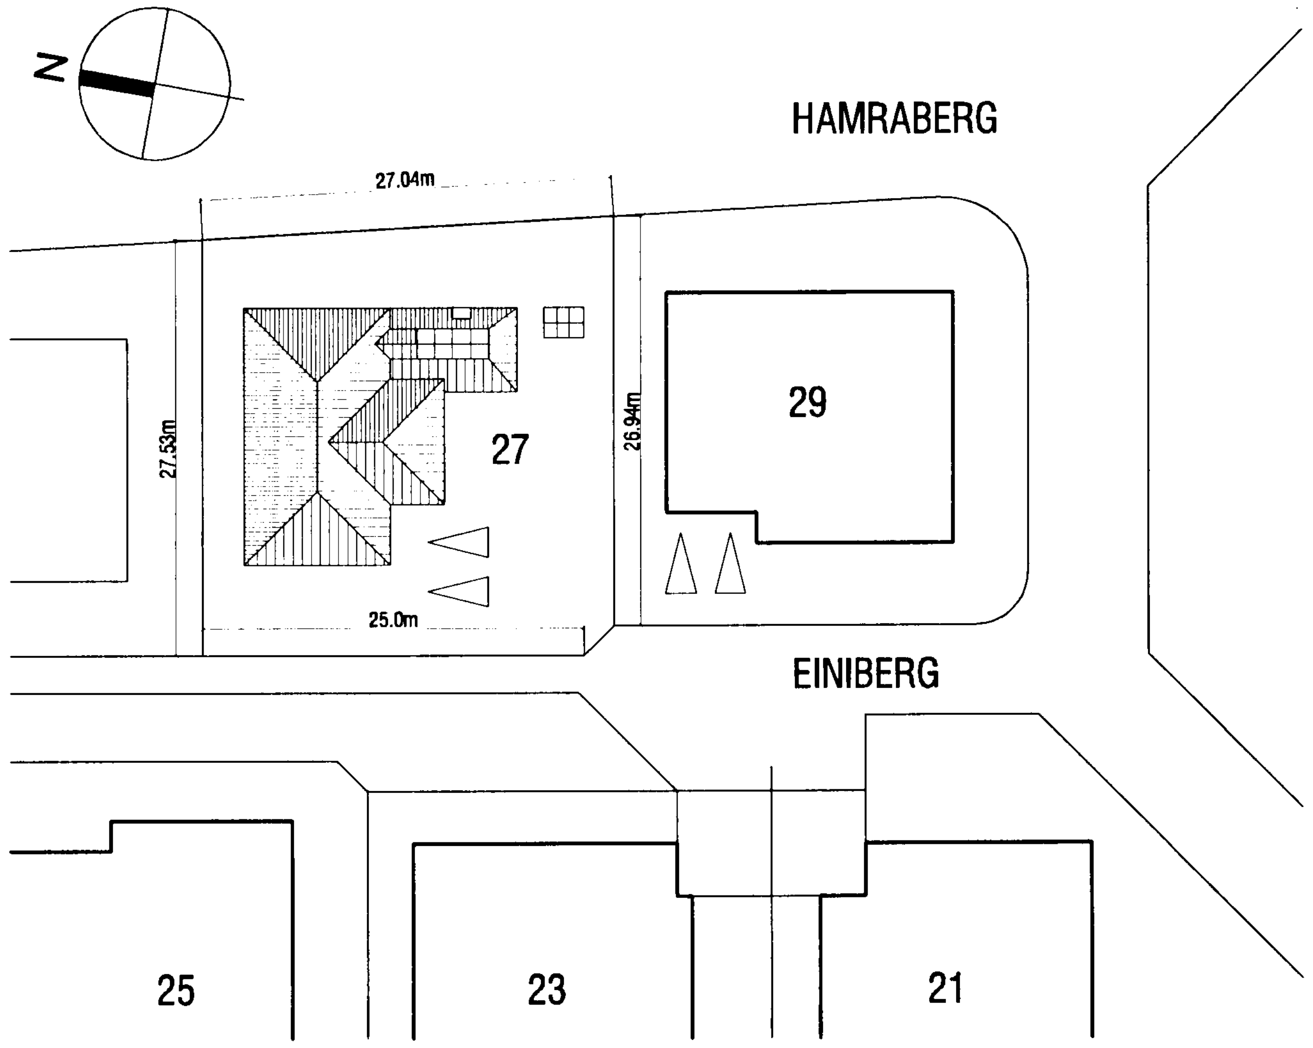

AFSTÖÐUMYND
mkv. 1:500

BYGGINGARLÝSING

Húsið er teiknað árið 1984 af Teiknistofunni Borgartúni 29

1-ÞAK. Þakvirki er gert úr kraftsperrum úr timbri sem hvíla á timburgrind í útveggjum. Þakið er klætt með borðaklæðningu og málmklæðningu. Þakhalli er 21°.

2-ÚTVEGGIR. Útveggir eru úr timbureiningum frá S.G. Einingahúsum Selfossi, klæddir gulum múrsteini að utan, og klæðningu í flokki 2 að innan.

3-GLUGGAR. Gluggar eru hefðbundnir timburgluggar ýmist með tvöföldu eða þreföldu gleri.

4-SÖKKULL OG GÓLFPLATA. Sökkull og gólfplata eru úr járnbentri steinsteypu.

5-INNVEGGIR. Innveggir eru úr 70mm timburgrind með klæðningu í flokki 2.

6-GRÓÐURHÚS. Gróðurhús úr álgrind með gleri á sökkli úr járnbentri steinsteypu.

VIÐBYGGING - GARÐSKÁLI

1-ÞAK. Þakvirki er úr timbursperrum sem hvíla á timburgrind í útveggjum. Þakið er klætt borðaklæðningu og þakdúk, en ofan á kemur samskonar málmklæðning og er á þaki hússins. Þakhalli er 5°. Í upphækkun sem gengur eftir miðju þaki viðbyggingar (halli=21°)er stór þakgluggi.

2-ÚTVEGGIR. Útveggir eru úr timburgrind m. 100mm steinullareinangrun, klæddir að utan með samskonar múrsteini og er fyrir á húsinu. Skorsteinn fyrir arinn er staðsteyptur og klæddur gulum múrsteini. Stórar rennihurðir eru á SV-hlið garðskálans.

3-GLUGGAR. Gluggar (einnig þakgluggi) eru hefðbundnir timburgluggar með tvöföldu eða þreföldu gleri, en rennihurðir eru úr álgrind með litaðri varanlegri húð.

4-SÖKKUL OG GÓLFPLATA. Sökkull og gólfplata eru úr járnbentri steinsteypu. Geislahitun verður í gólfi garðskála.

Samþykkt þann
23 MAI 2003
Byggingafulltrúinn í Hafnarfirði
f.h. Kristján Þórarinsson

lykilmynd

breytingar
A - 20.05.2003 - ÝMSAR BREYTINGAR

VerkstæðiArkitekta

KÁRI EIRÍKSSON arkitekt FAÍ - kt: 070365-4059
Verkstæði Arkitekta ehf. - kt: 570800-2210 - Gunnarssundi 5 - 220 Hafnarfjörður
Sími: 565 9779 - Fax: 565 9778 - GSM: 699 0999 - E: kari@aok.is - www.aok.is

verkkaupi	Ingibjörg og Valdemar
verk	GARÐSKÁLI VIÐ EINBÝLISHÚS AÐ EINIBERGI 27
teikning	Grunnmynd, afstöðumynd byggingarlýsing
teikning nr.	0211 201
	AÐALUPPDRÁTTUR
hannað	KE
teiknað	KE
dags.	15.apríl 2003
mkv.	1:100 / 500
tölvuskrá	0211-201.dwg
blaðstærð	A2

ath! Öll mál eru í millimetrum. Öll vafaatriði skal bera undir hönnuð. Mælið ekki af teikningum, öll mál athugist á staðnum. Ósamræmi í teikningum skal tilkynna hönnuði strax.