

2000 - 0270 - 01  
02



Samþykkt þann


04 JUNI 1996

Byggingafulltrúinn í Hafnarfirði  
Erlendur Hjalmarsson


*ERLENDUR HJALMARSSON*




suður

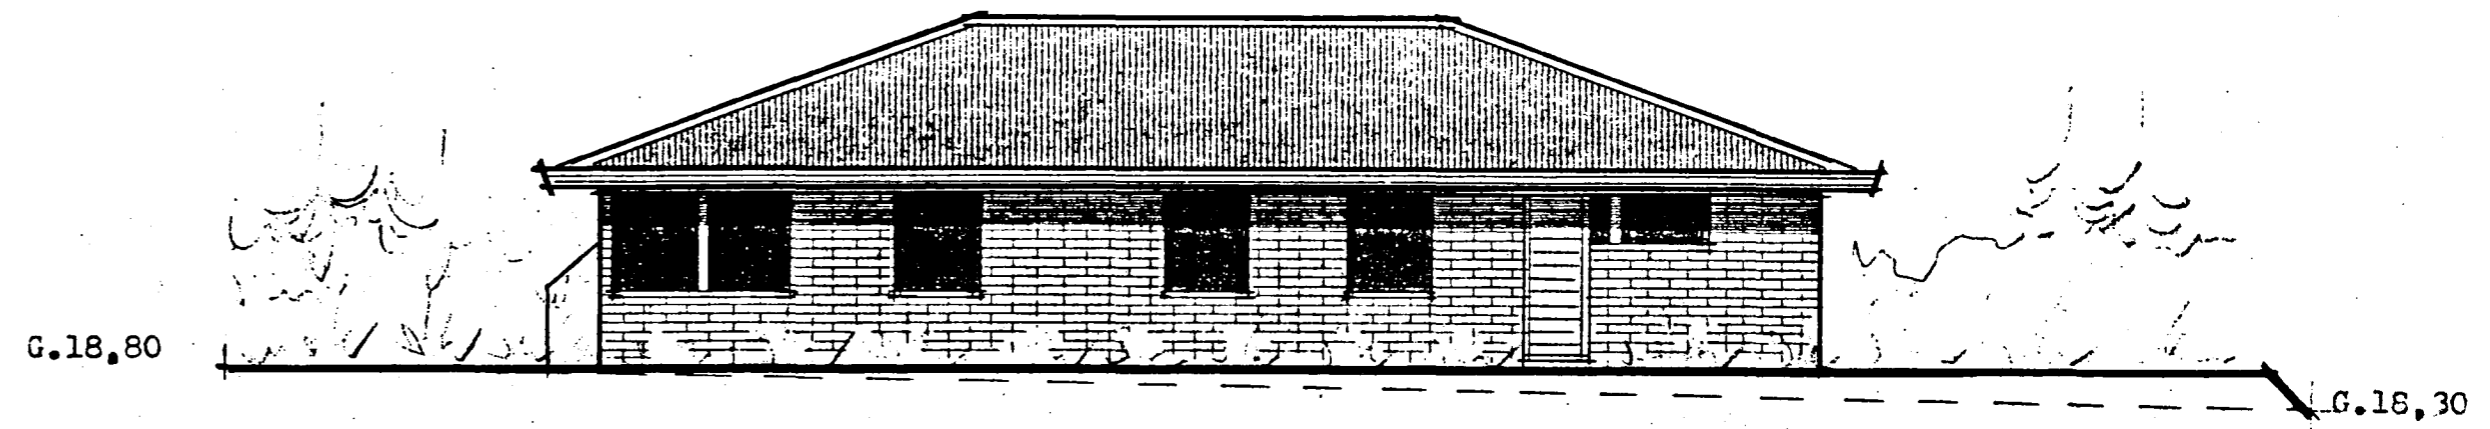

norður

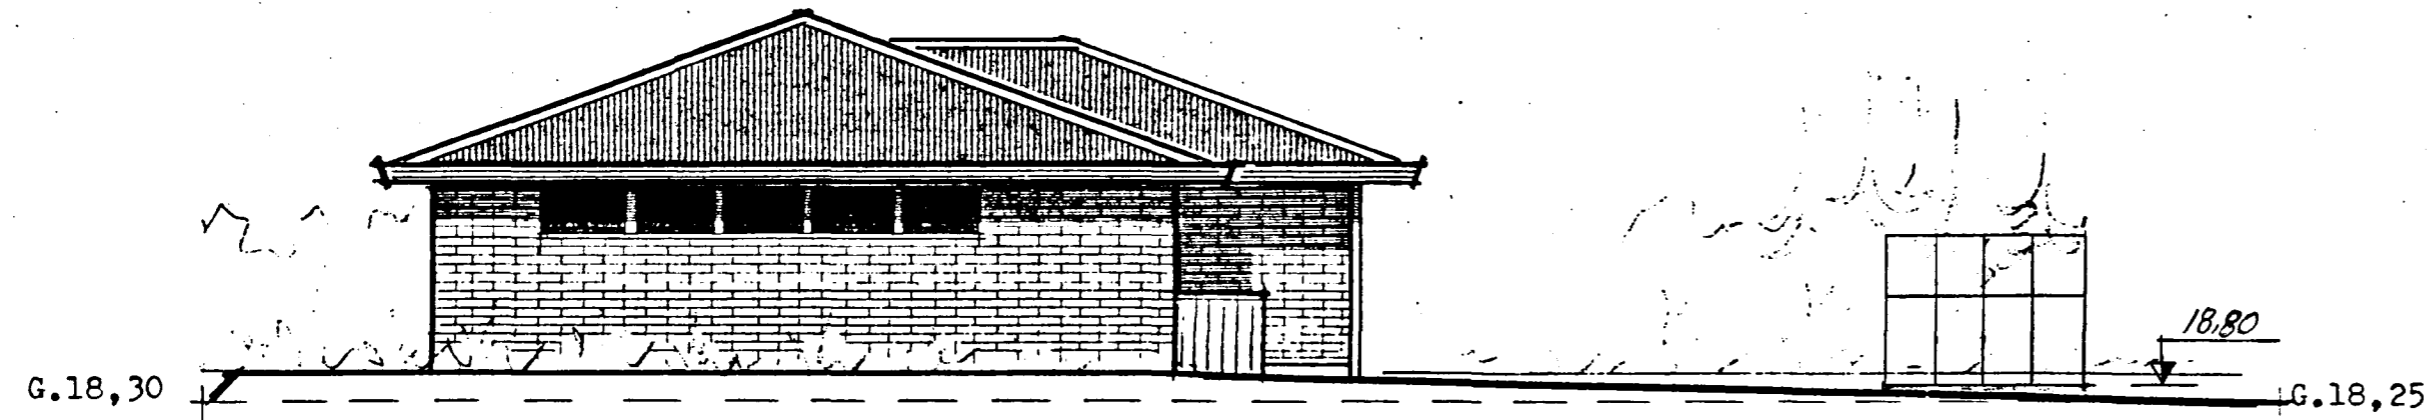

vestur

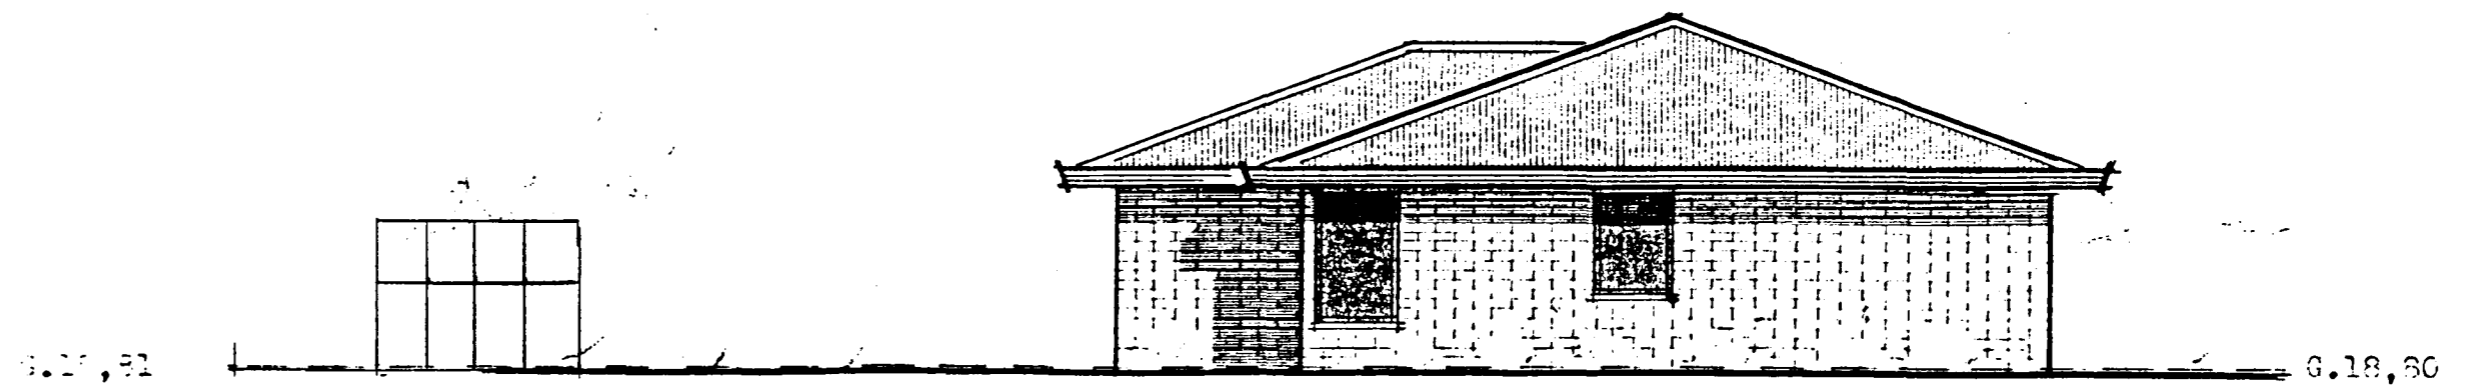

eustur

es

TEIKNISTOFN BORGARTÚN 29 KVIÐ 5 33930 Síðanúmer 1. 100 þreytt  
EDVARD GUÐMUNDSSON *Edvard Guðmundsson* | DAGS. 1996.06.04  
SIGURDUR KJARTANSSON *Sigurður Kjartansson* | BREYTT.