Einiberg nr.27 Hafnarfirði m.1:100

2000 - 0270 . 01
02

Samþykkt á fundi byggingarnefndar þ. 18/4 1984
BYGGINGAFULLTRÚINN
Í HAFNARFIRÐI

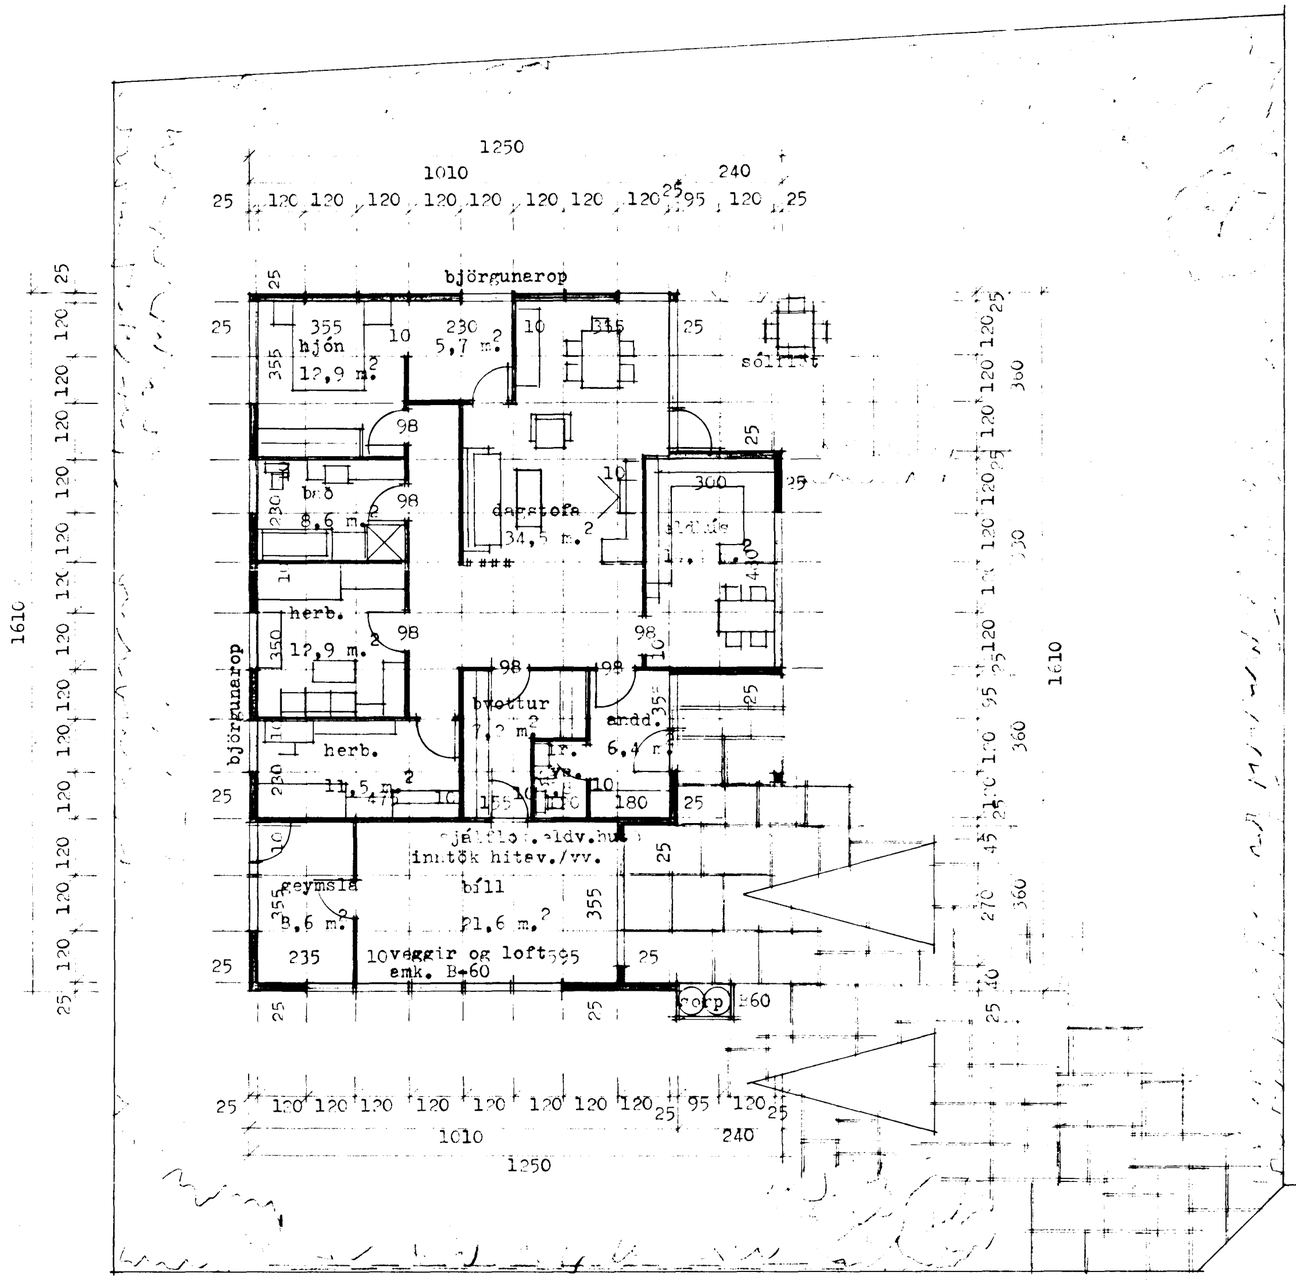

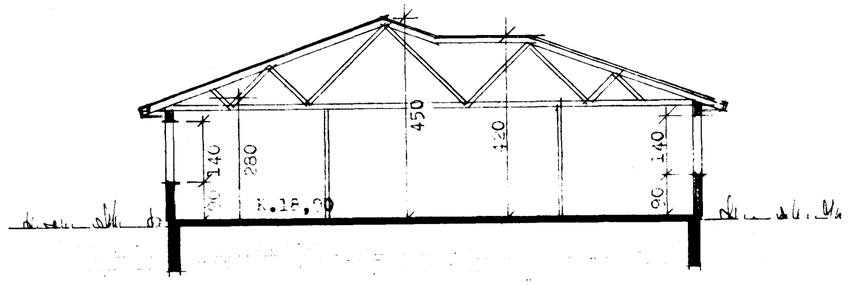

skurður A-A

K.bílsk. 18,80

fleterm.íbúðar 139,0 m.²
fleterm.bílsk.+g. 32,0 m.²
rúmmál húss 636,0 m.³
sorpgeymsla Þ60
allar hurðir samkv.byggingareglug.gr.3.5
en hurðir í bað og hjónaherb.skulu vera
900 mm.

Hús ásamt bílskúr byggist úr timbureiningum frá K.Þ. Miningshúsum Selfossi, klætt utan múrsteinum.

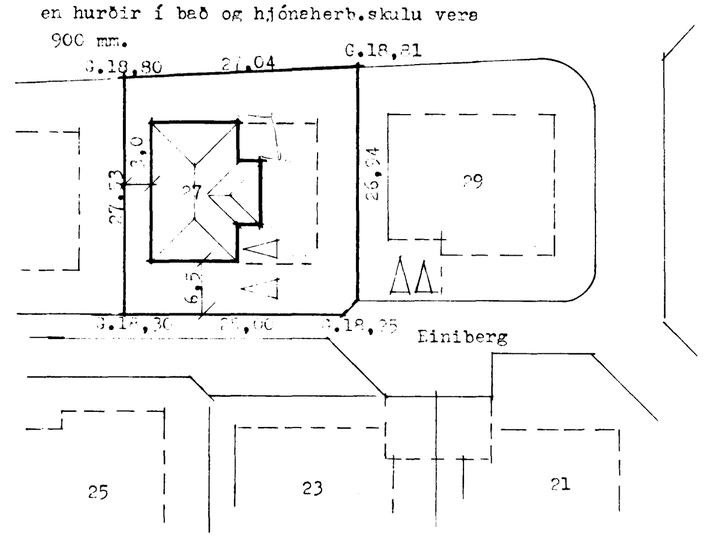

afstöðumynd m.1:500

es TEIKNISTOFAN BORGARTÚNI 29 RVÍK S.33930 húsgerð E.S. 120 breytt

EÐVARÐ GUÐMUNDSSON	DAGS. mars 1984
SIGURÐUR KJARTANSSON	ÞREYTT