



OFNAR: STÁLÖFNAR AF VIÐURKENDRI GERÐ, DELTA  $t=40^\circ$

STAÐGETNING	ÖFN NR.	HESTA HÆÐ	HESTA LÆNGD	HITAD.KCAL/H
HERB.	1	65	100	932
HERB.	2	65	100	1075
RAÐ	3	65	100	773
HJÓN	4	65	200	1459
"	5	65	100	615
STOFA	6	42	90	707
"	7	42	220	1727
ELDHÚS	8	60	200	1863
ANDDYRI	9	100	65	1080
SKÁLI	10	60	110	640
ÞVOTTUR	11	65	100	324
BÍLL	12	65	400	2988

SKÝRINGAR:

HESTUÞVARTÍPUR SKULU VEIRA SVARTAR ÞÍÐUR, KLÆST NEÐ  
 ASPALTALNINGU, EIMANGRAST NEÐ 20 MM GLENNLAFRÓNUM  
 OG VEFJAST NEÐ PLASTVANT. GÆTA SKAL ÞESS AD ELDING  
 ÞENNSLA HINDRIST EKKI Á LAGNA. ALLIR ÖFUR TENGJAST  
 NEÐ STELLINGU, TENGING  $\varnothing 10$ .  
 Á ALLA ÖFNA KOMI LOFTSKRÚFA OG SKÁLAV. LOFT BIRFOSS  
 ER STÖÐMAST AF VÆRSHITASTRÍGI HEYRUR - .

ATHUGA SKAL STAÐDIR ÖFNA Á VINGINGARSTAD  
 ÖFUR EN ÞÖNNUR ÖFNA ER STAÐMEST.

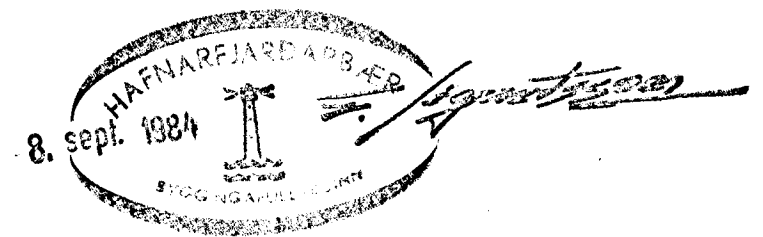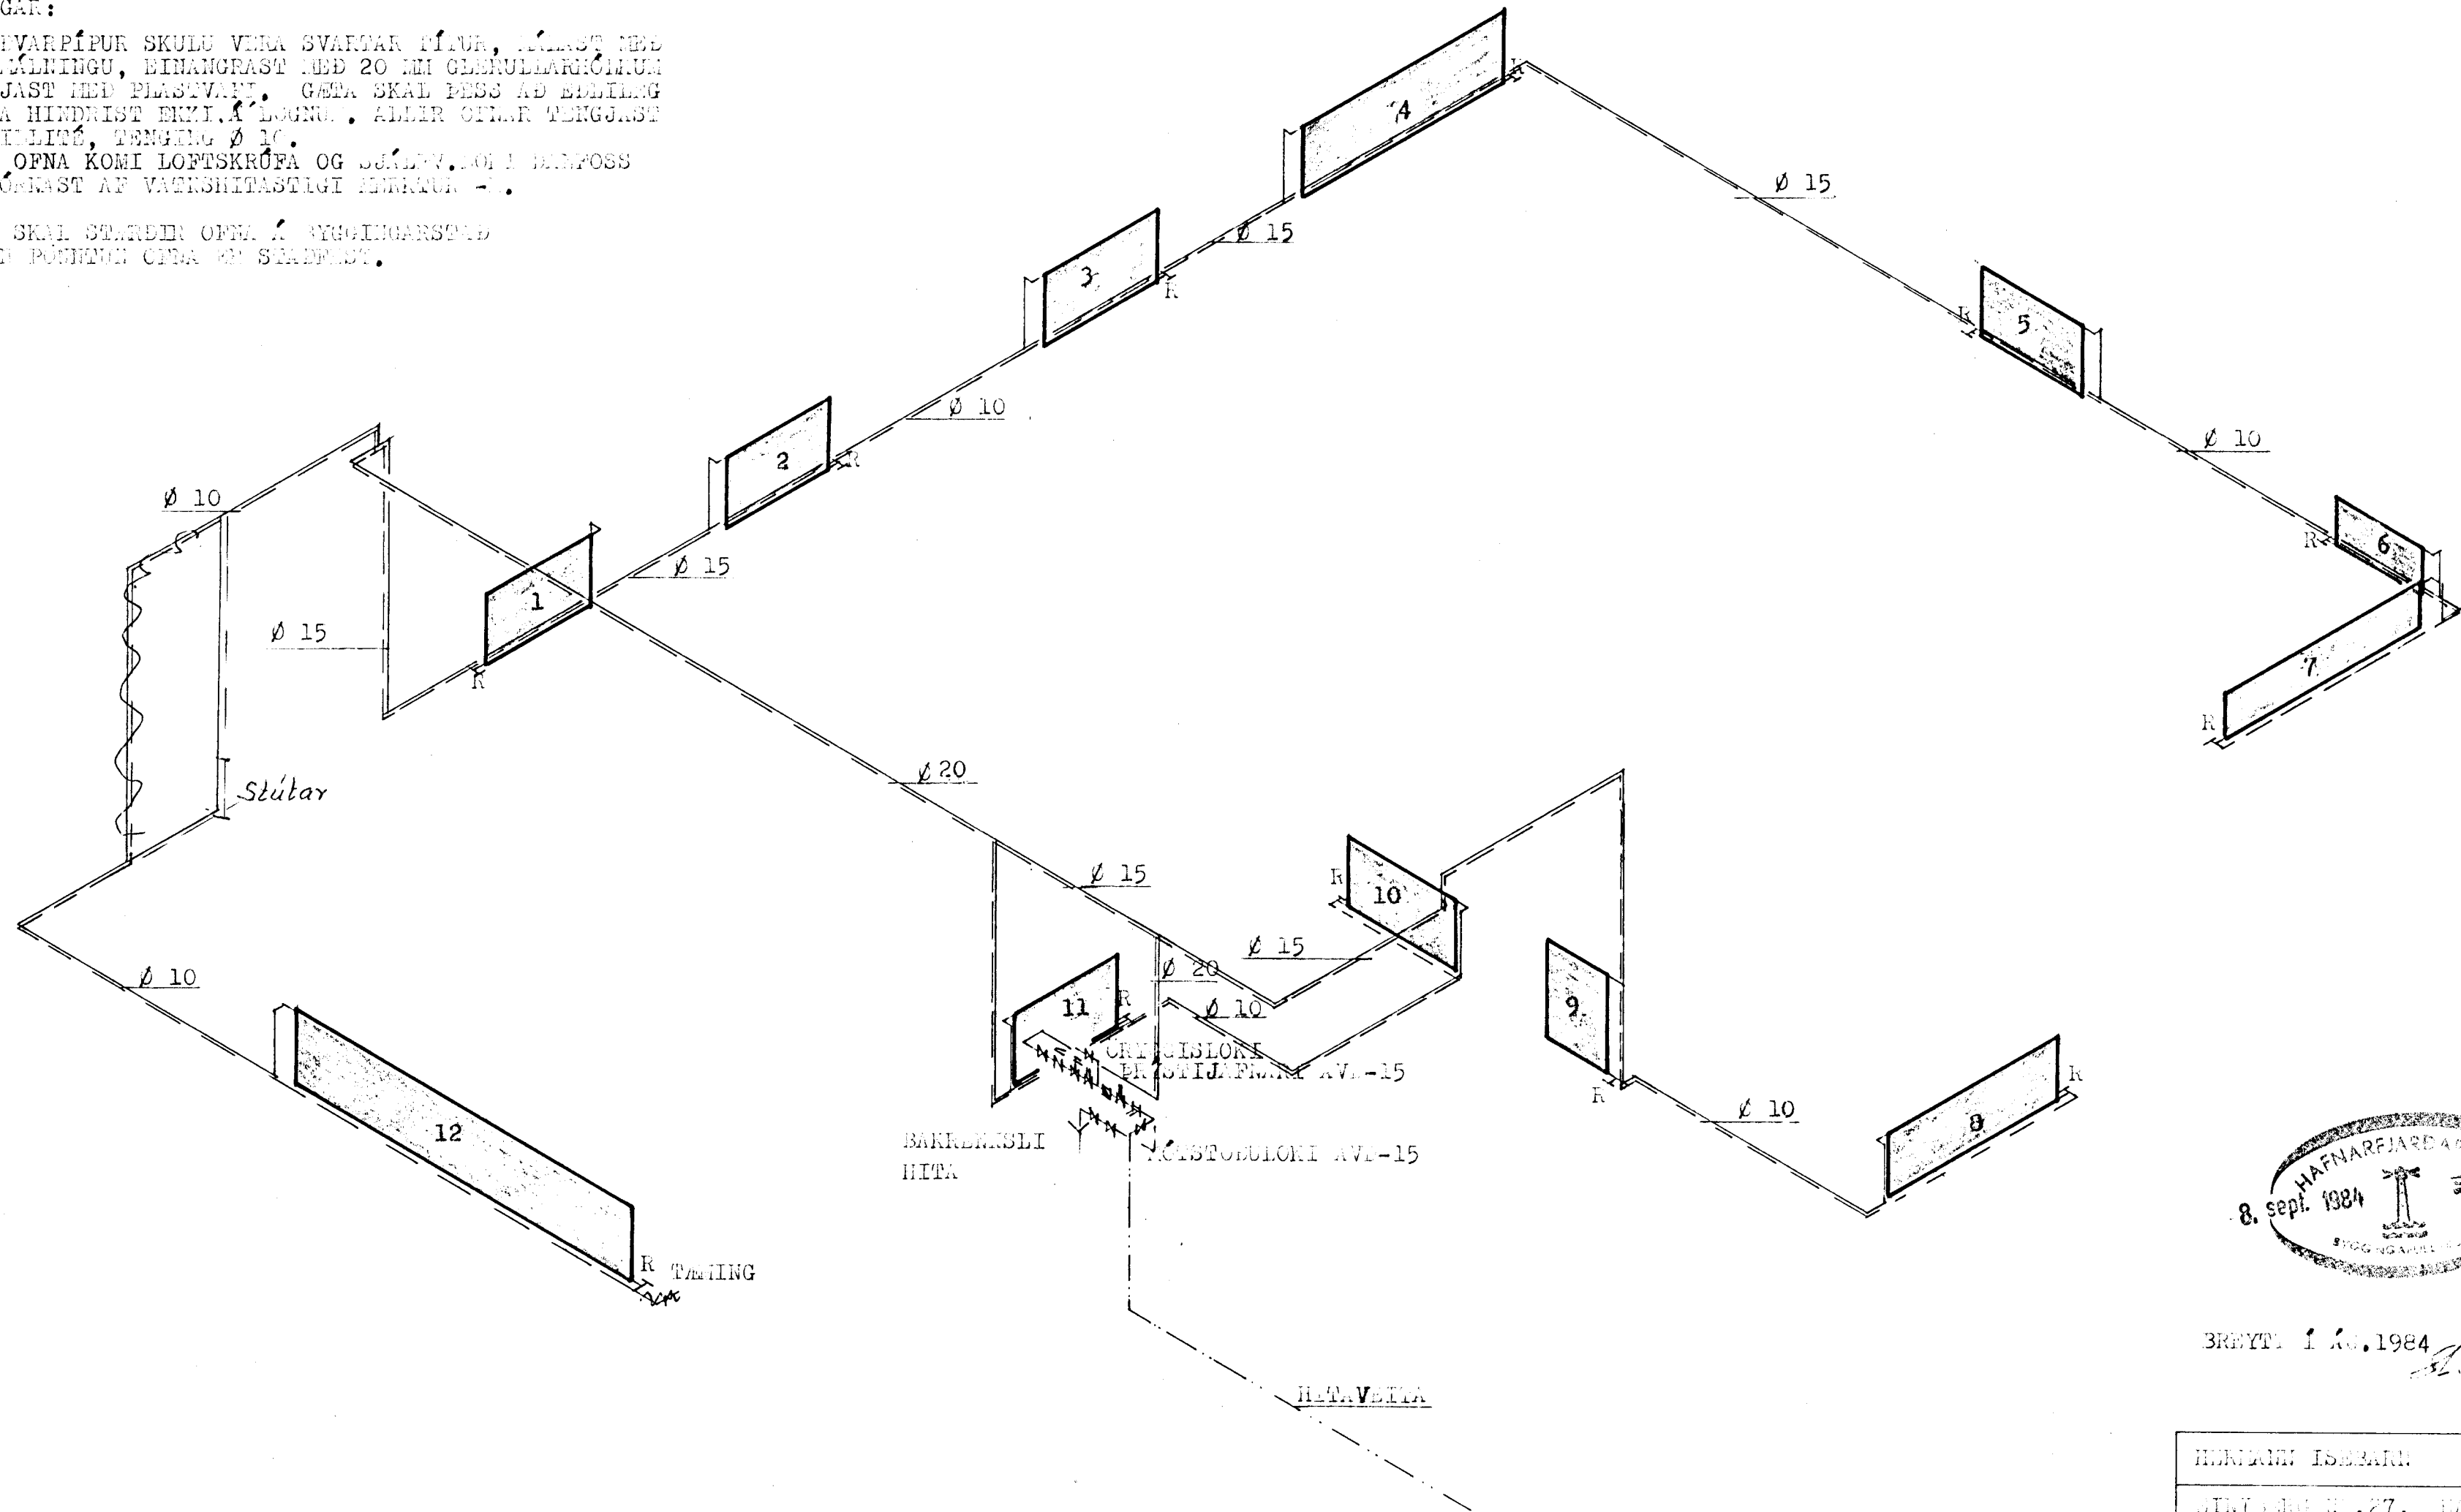

BRÉYTI 1. 10. 1984

HEITINGAR ISBERN	HTPI
HEITINGAR NR. 27,	HAFNARFIRÐI
11	1:50
1984	HEITINGAR
5	HEITINGAR