Samþykkt á fundi byggingarnefndar þ. 16/ 5 19 84
BYGGINGARFULLTRÚI
Í HAFNARFIRÐI
F. Sigurðsson

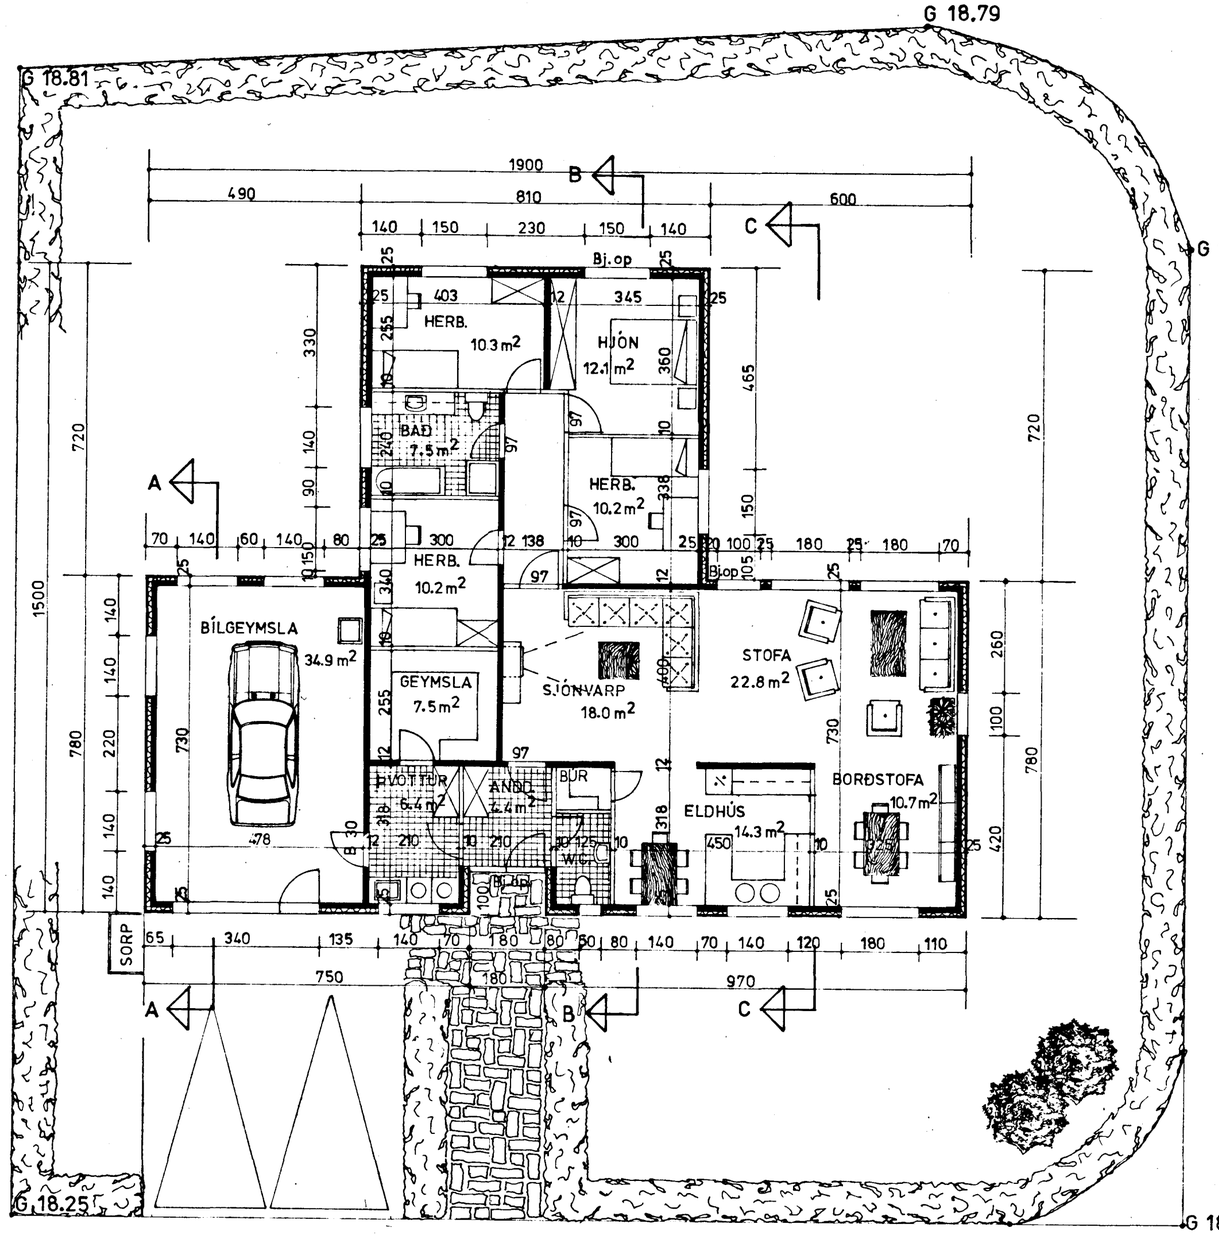

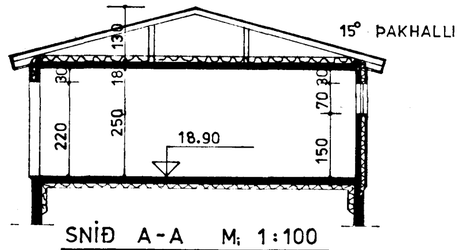

SNIÐ A-A M: 1:100

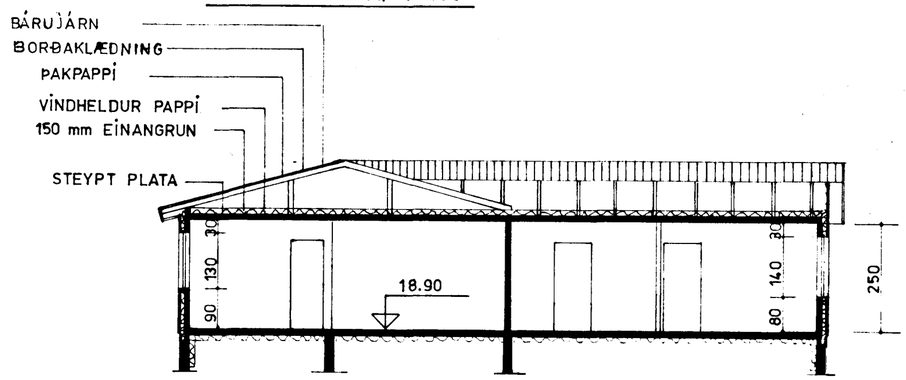

SNIÐ B-B M: 1:100

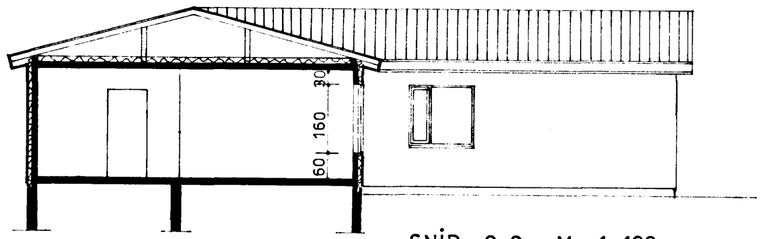

SNIÐ C-C M: 1:100

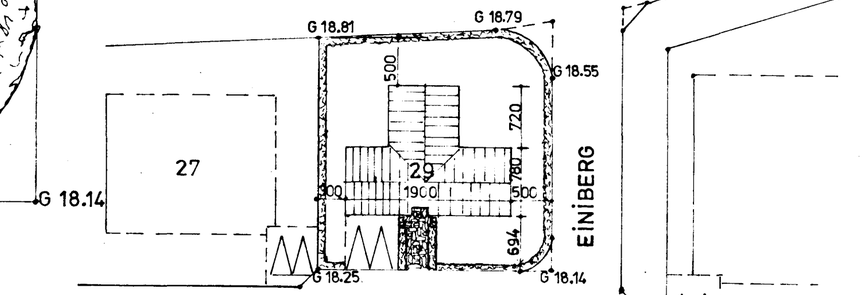

AFSTÖÐUMYND M: 1:500

2000-0290-01
02

VERKHÖNNUN
VERKFRÆÐI- OG TEIKNISTOFA

BRAUTARHOLT 20 REYKJAVÍK Sími 91-16820

Verk nr. 215	Teiknað: J.G.
Teikn.nr. 001	Hannað:
Mælikv.: 1: 100 1:500	Samþykkt: Sveinn Sigfússon
Dags. Maí 1984	Breytt:

Verkefni: EINIBERG 29, HAFNARFIRÐI

Heiti teikn.: GRUNNMYND, SNIÐ, AFSTÖÐUMYND