


- ELDHÚS
- STOFA
- GEYMSLA, SKÁLI
- HERBERGI, BAÐ
- GANGUR, HERBERGI, HJÓN
- ÞVOTTUR, ANDD, BÚR, VS
- BÍLSKÚR
- ELDHÚS
- ELDHÚS
- BÍLSKÚR
- HURÐAROPPNARI
- DYRABJALLA
- ÞVOTTAVÉL
- ÞURRKARI
- UPPÞVOTTAVÉL
- ELDAVÉL

- AÐ BAÐKARI OG STURTU
- SAMB, HITAV, OG VATNSVEITU
- SÖKKULSKAUT

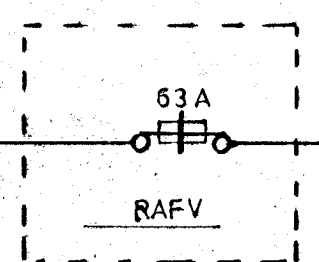

EINIÞERG 29 HAFNAFIRÐI RAFLÖGN
TÖFLUTEIKNING



TEIKNING NR.: 138-84 5 AF 5
DAGSETNING: JÚNÍ '84
BREYTT:
KVARDI:
TEIKNAD: *BRAGI ÞÓR*