


Músveit nr. 3087 Teikning nr. 2346
 Samþykkt þ. 30-11-1984
 f.h. RAFVEITU HAFNARFIJARDAR
Albert Þ. Þ. Þ.
 Ertillismáður rafliðna

Inntök samþykkt 19.11.1984
 f.h. RAFVEITU HAFNARFIJARDAR
Albert Þ. Þ. Þ.

Almánnar skýringar.

1. Rofar skulu vera 110 sm. frá gólfi.
2. Tenglar skulu vera 20 sm. frá gólfi, nema í eldhúsi þvottahúsi, geymslu og í bílskúr 110 sm.
3. E - eldavél 30 sm. frá gólfi.
4. U - uppþvottavél 60 sm. frá gólfi.
5. S - sími og L - loftnet 20 sm. frá gólfi.
6. B - dyrabjalla 220 sm. frá gólfi.
7. Öll mál eru frá fullfrágengnu gólfi í efri brún á dós.
8. Málhluta lagnar, takja, lampa og búnaðar skal jarðbinda vandlega.
9. Sjá nánar tengingu, gildleika tauga og vírun á einlínumynd.
10. Allar pípur skulu vera úr plasti.
11. Öll tákn eru samkvæmt íslenskum staðli nr. 61.
12. Öll tákn eru táknræn og ber að samræma lagnir á staðnum og eftir sérteikningum.
13. Rofar og tenglar skulu vera af samþarilegri gæð.
14. Ganga skal vel og fagmannlega frá lögninni.

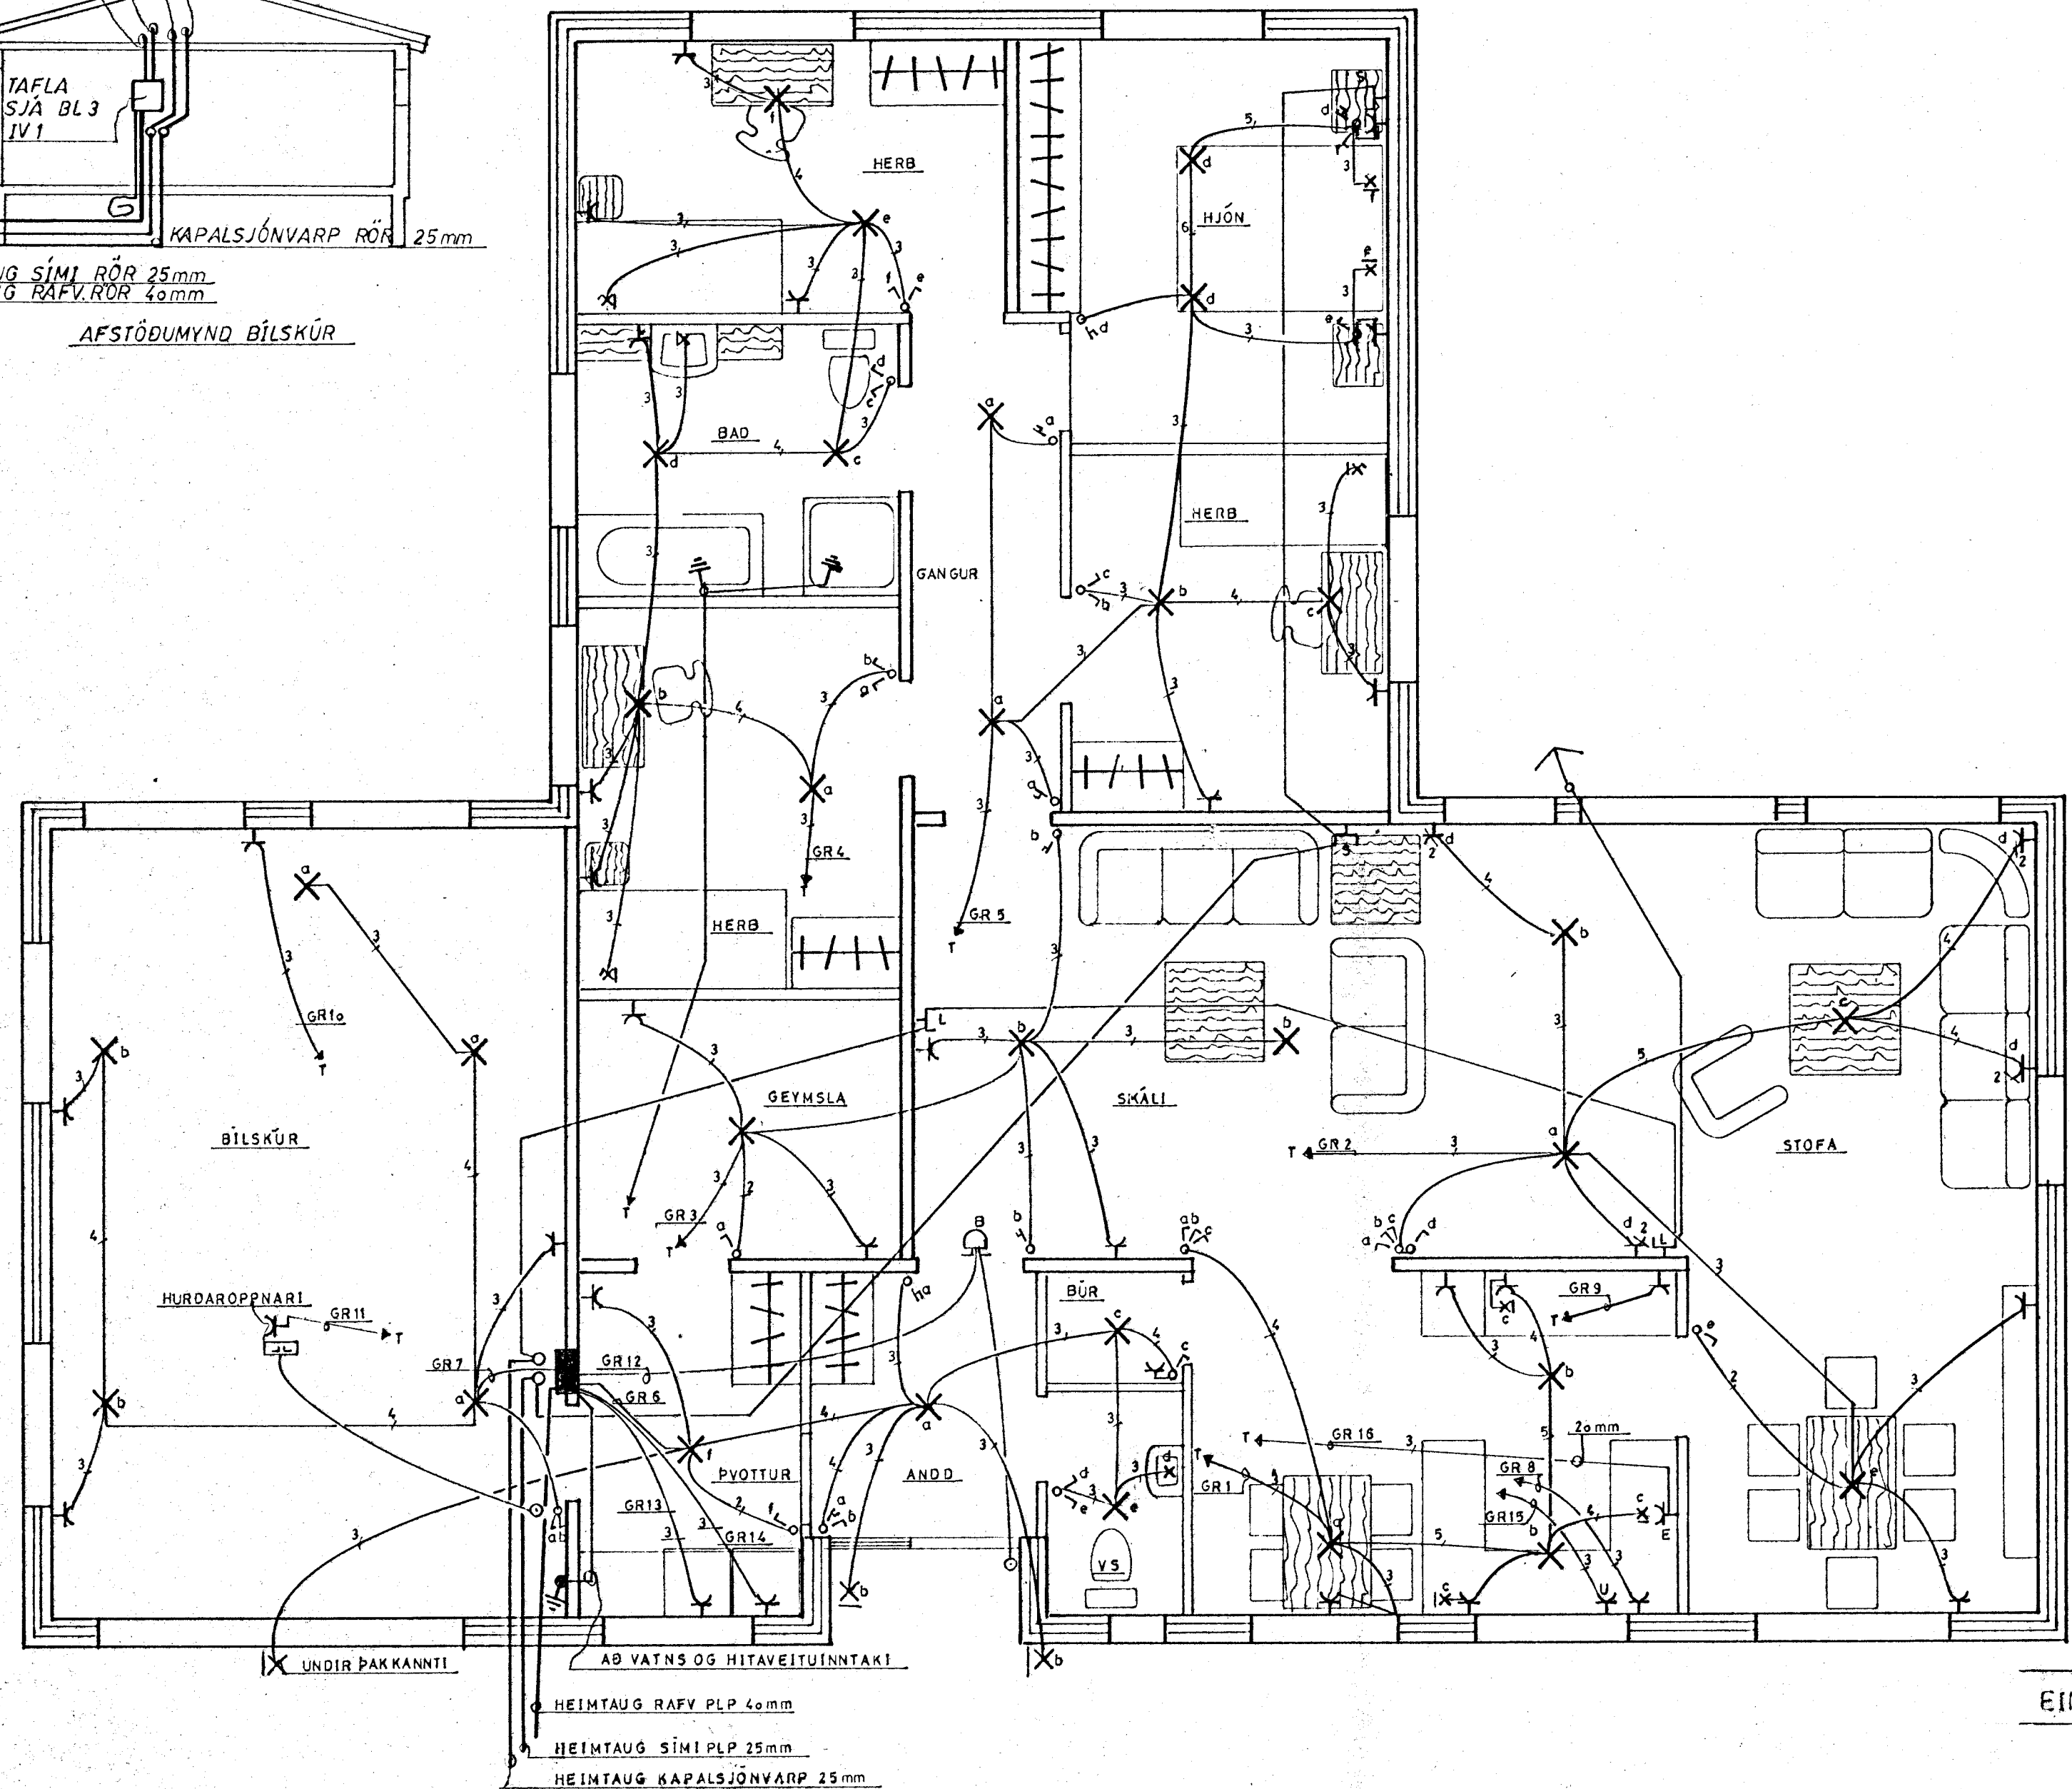

RAFLÖGN

EINIBERG 29 HAFNARFIRDI



TEIKNING NR.:	138-84	1 AF 5
DAGSETNING:	JÚNÍ '84	
BREYTT:		
KVARDI:	1:50	1:500
TEIKNAD:	<i>BRAGI ÞÓR</i>	