Samþykkt, a fundi byggingarnefnda
Garðahrepps, 19/5 1976

Sveinlj. Sveinljörnsson
bygging arfulltrúi

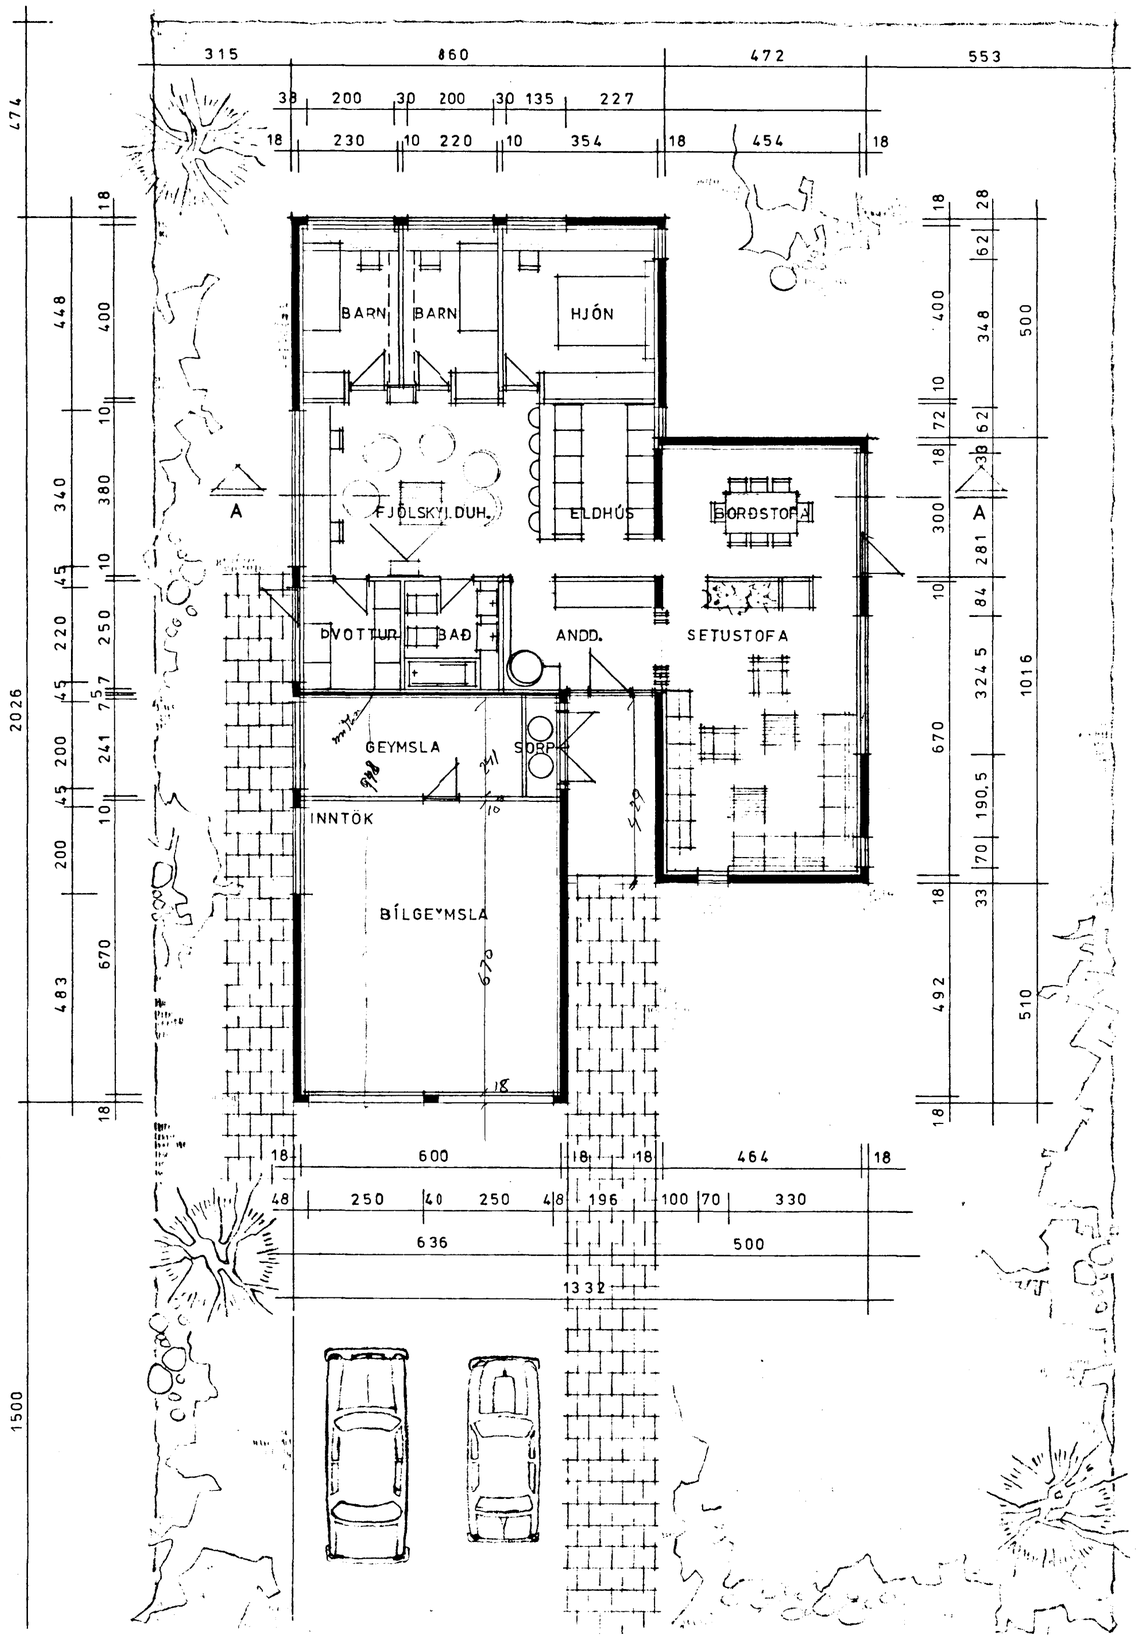

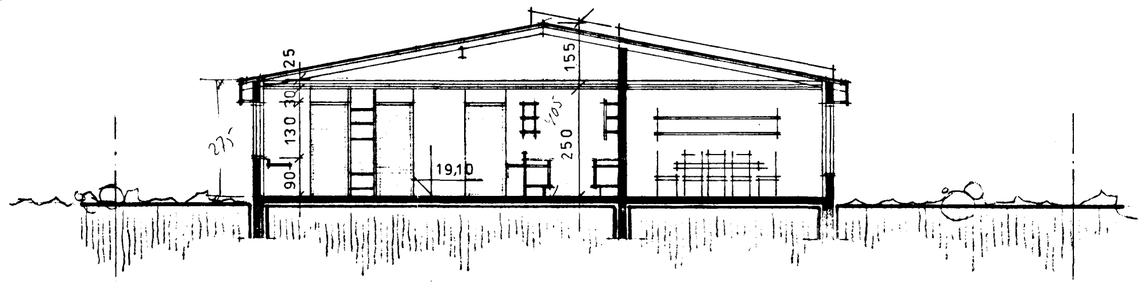

SKURÐUR A-A

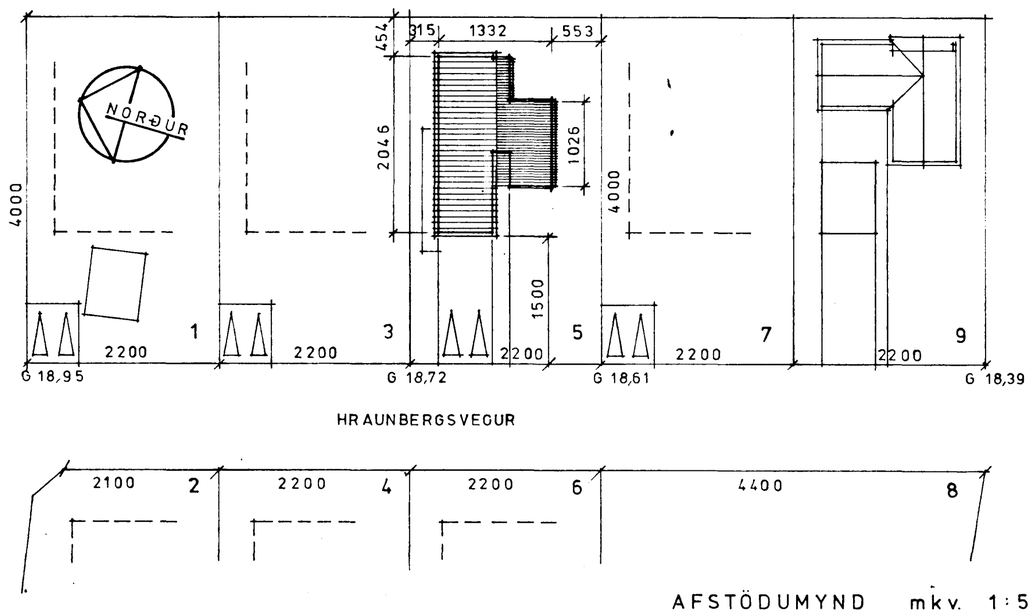

HRAUNBERGSVEGUR

AFSTÖDUMYND mkv. 1:500

SIG. GÍSLASON ARKITEKT FÍ

~~HRAUNBERGSVEGUR 5~~ EINIBERG 7 GÖRÐUM
GRUNNMYND, SKURÐUR mkv. 1 100
TEIKN. SIGRÚN EINARSDÓTTIR
GÖRÐUM 1 APRIL 1976

Sigurður Gíslason

blnr. 1