




Samþykkt þann

02 JUNI 1999

Byggingafræðingur Erlendur Hjálmarsson

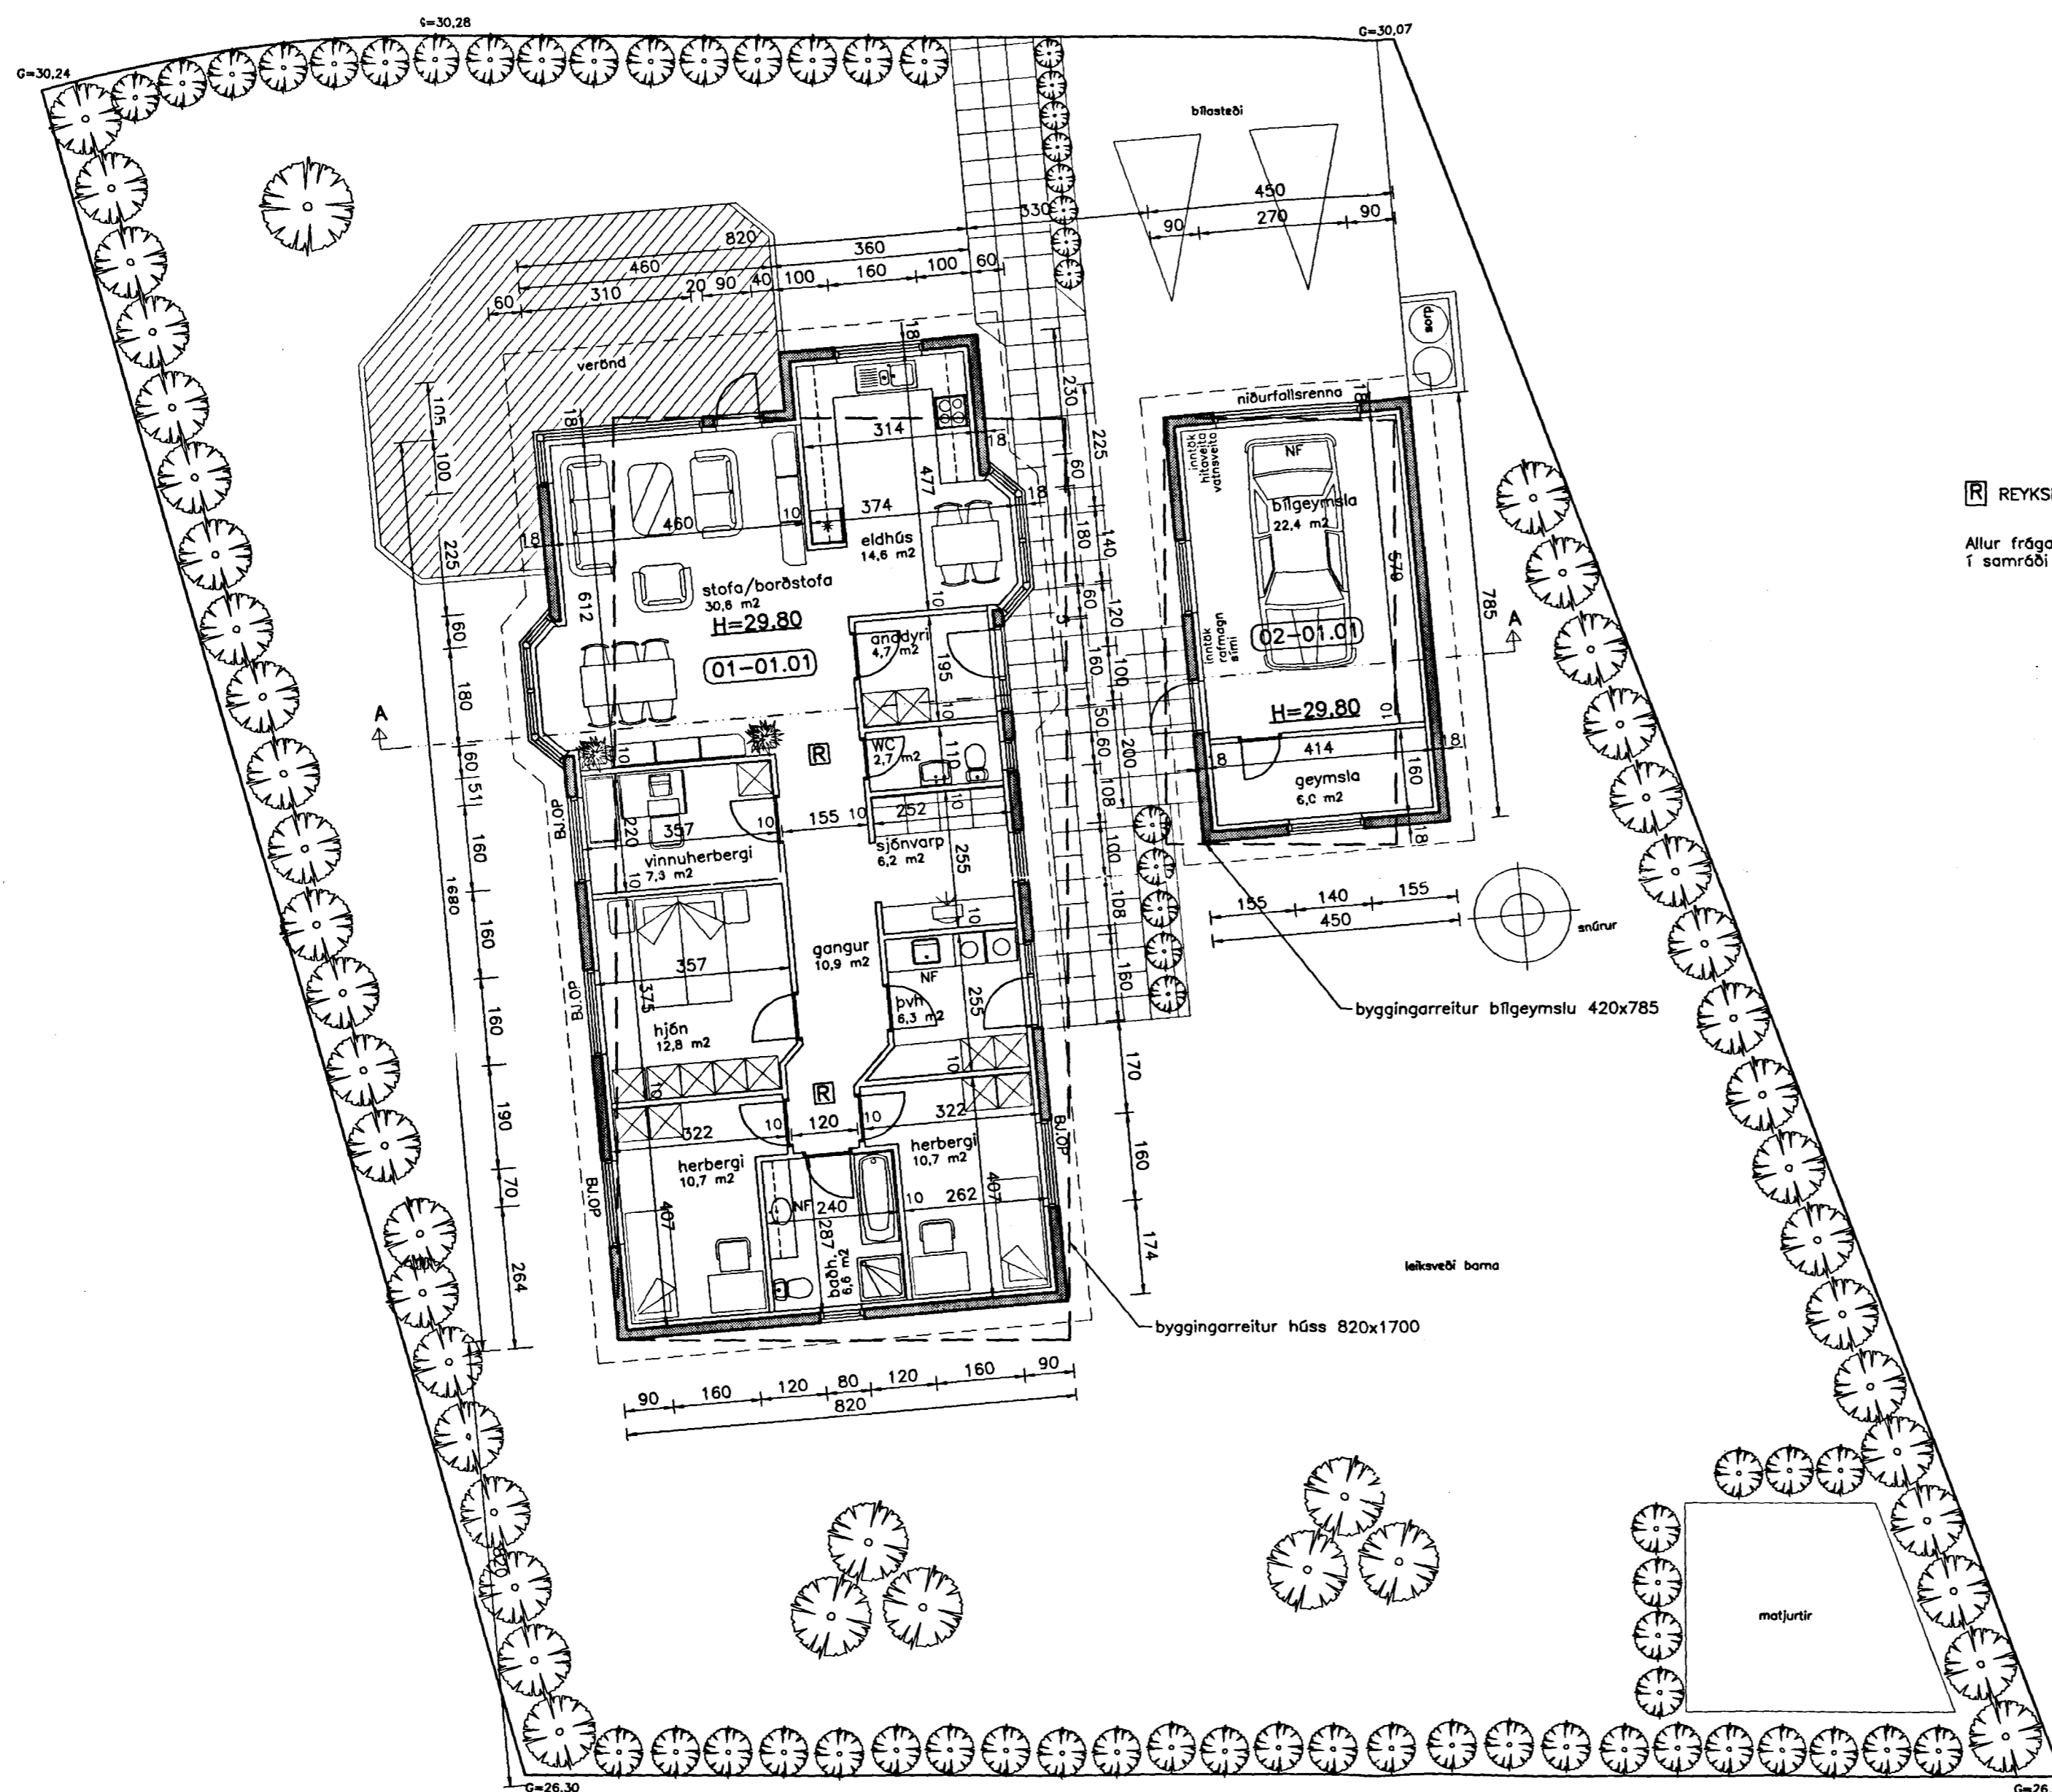

REYKSKYNJARI

Allur frágangur á lóðarmörkum skal gerður í samræði við lóðarhafa aðliggjandi lóða.

Br. nr.	Dags.	Af.	Breyting
A	25.09.98	þF	Bílegmsla ferð
B	30.04.99	þF	Herbergjagluggar á gaffi ferðir á langhlíðar
C			
D			

TEIKNISTOFAN
TORGID
 RÁÐGJÖF - HÖNNUN - EFTIRLIT

ARMÚLI 36, 108 REYKJAVÍK, SÍMI 568-8866, FAX 568-8878
 Þorsteinn Friðbjólfsson, Magnús P. Guðmundsson,
 byggingateknifræðingur innanhússarkitekt.
 Kt. 211055-5299 Kt. 240654-5559

EINIHLÍÐ 10
HAFNARFIRÐI

Teikningarheiti: Grunnmynd

Dags. 15.08.1998. Kvarði 1:100

Hannað þF Teiknað þF Samp.

Verknr. 98-805

Teikn.nr. 102

Breyt.nr. B

GRUNNMYND
MKV. 1:100