


Grunnmynd söklla  
mkv. 1:50

**Skýringar:**

Allan lausan og lífrænan jarðveg skal fjarlægja úr hússtöði.  
 Grafið skal niður á fastan og óhreyfðan botn.  
 Gröf skal minnst 1,0 m út fyrir söklla.  
 Sökkla skal steypa ofan á fastan og óhreyfðan botn.  
 Fylla skal innan í söklla með frostþolinni grásarfyllingu sem skal þjöppa í lögum, sem skal þjöppa í lögum, hæfilega þykkum m.t.t. stærð þjöppu.  
 Rakastig fyllingar skal vera sem heppilegast m.t.t. þjöppunar og skal efnið vett eftir þörfum.  
 Steypa í sökklum og botnplötu skal standast kröfur um a.m.k. S-200, með V/S hlutfalli < 0,55 og sigmdáli 8-10 sm.  
 Bendistál skal vera kambstál KS-50.  
 Sjá almennar skýringar á teikningu nr. 600.  
 Sjá þakvirki á teikningu nr. 602.  
 Sjá snið í burðarvirki á teikningu nr. 603.  
 Gera skal úrtök í söklla fyrir frænnisslagnum í samræmi við teikningu 701.

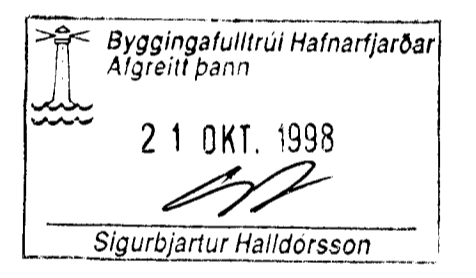

Br. nr.	Dags.	Af.	Breyting
A			
B			
C			
D			

**TEIKNISTOFAN TORGIÐ**  
 RÁÐGJÖF - HÖNNUN - EFTIRLIT

ARMÚLI 36, 108 REYKJAVÍK, Sími 568-8866, FAX 568-8878  
 Þorsteinn Friðbjólfsson, Magnús Þ. Guðmundsson,  
 byggingateknifræðingur, innanhússarkitekt.  
 Kt. 211055-5299 Kt. 240654-5559

**EINIHLÍÐ 10**  
**HAFNARFIRÐI**

Teikningarheiti:	Sökkla grunnmynd
Dags.	20.08.1998. Kvarði 1:50
Hannað ÞF	Teiknað ÞF Samp. <i>[Signature]</i>
Verknr. 98-805	Teikn.nr. 601 Breyt.nr.