
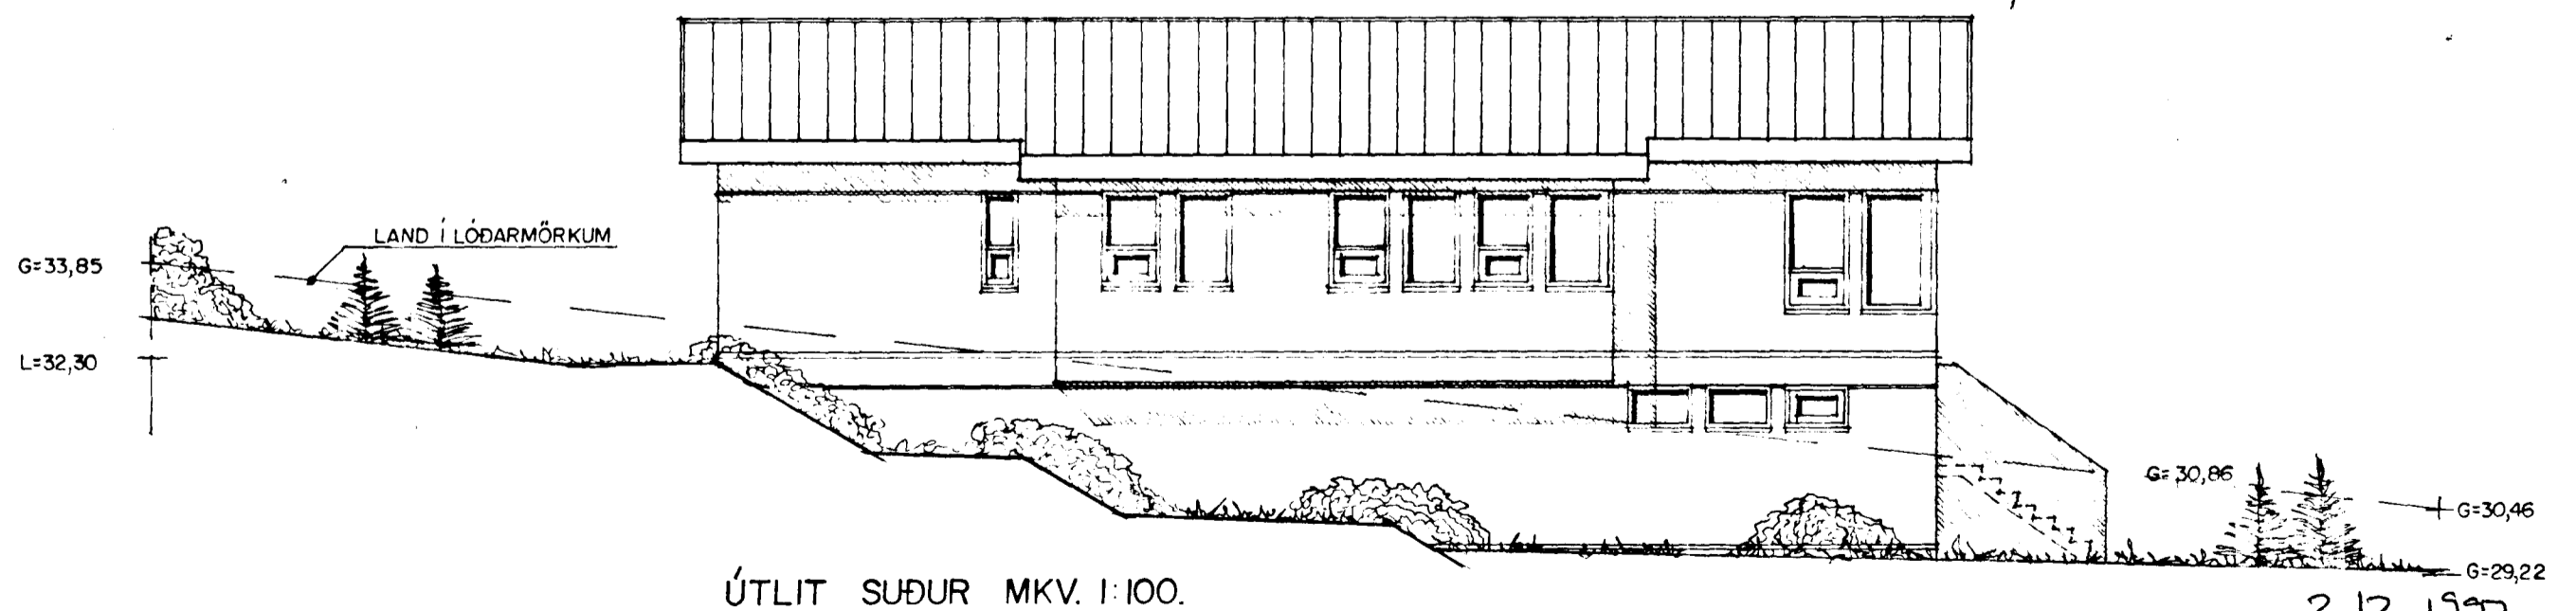
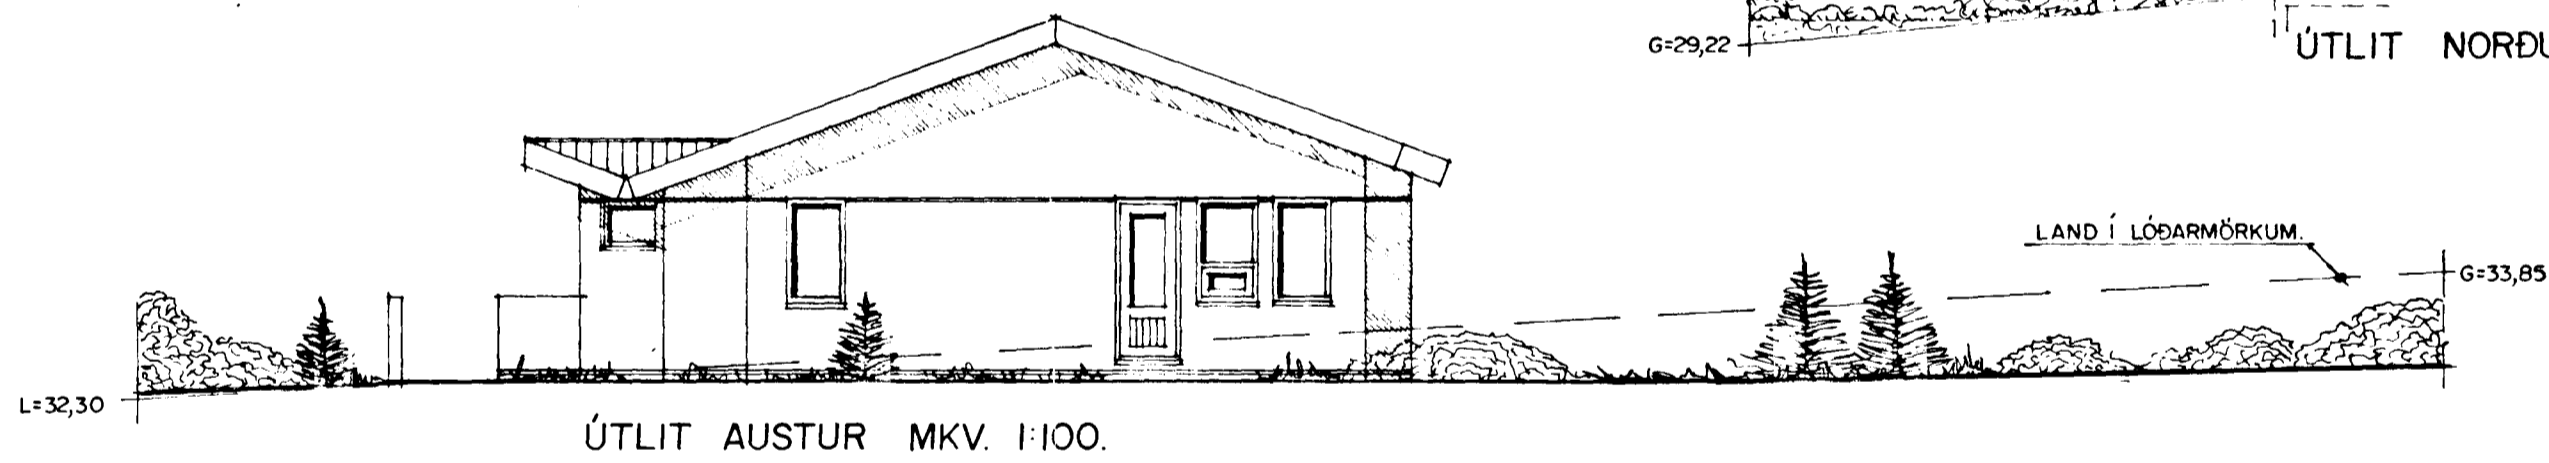
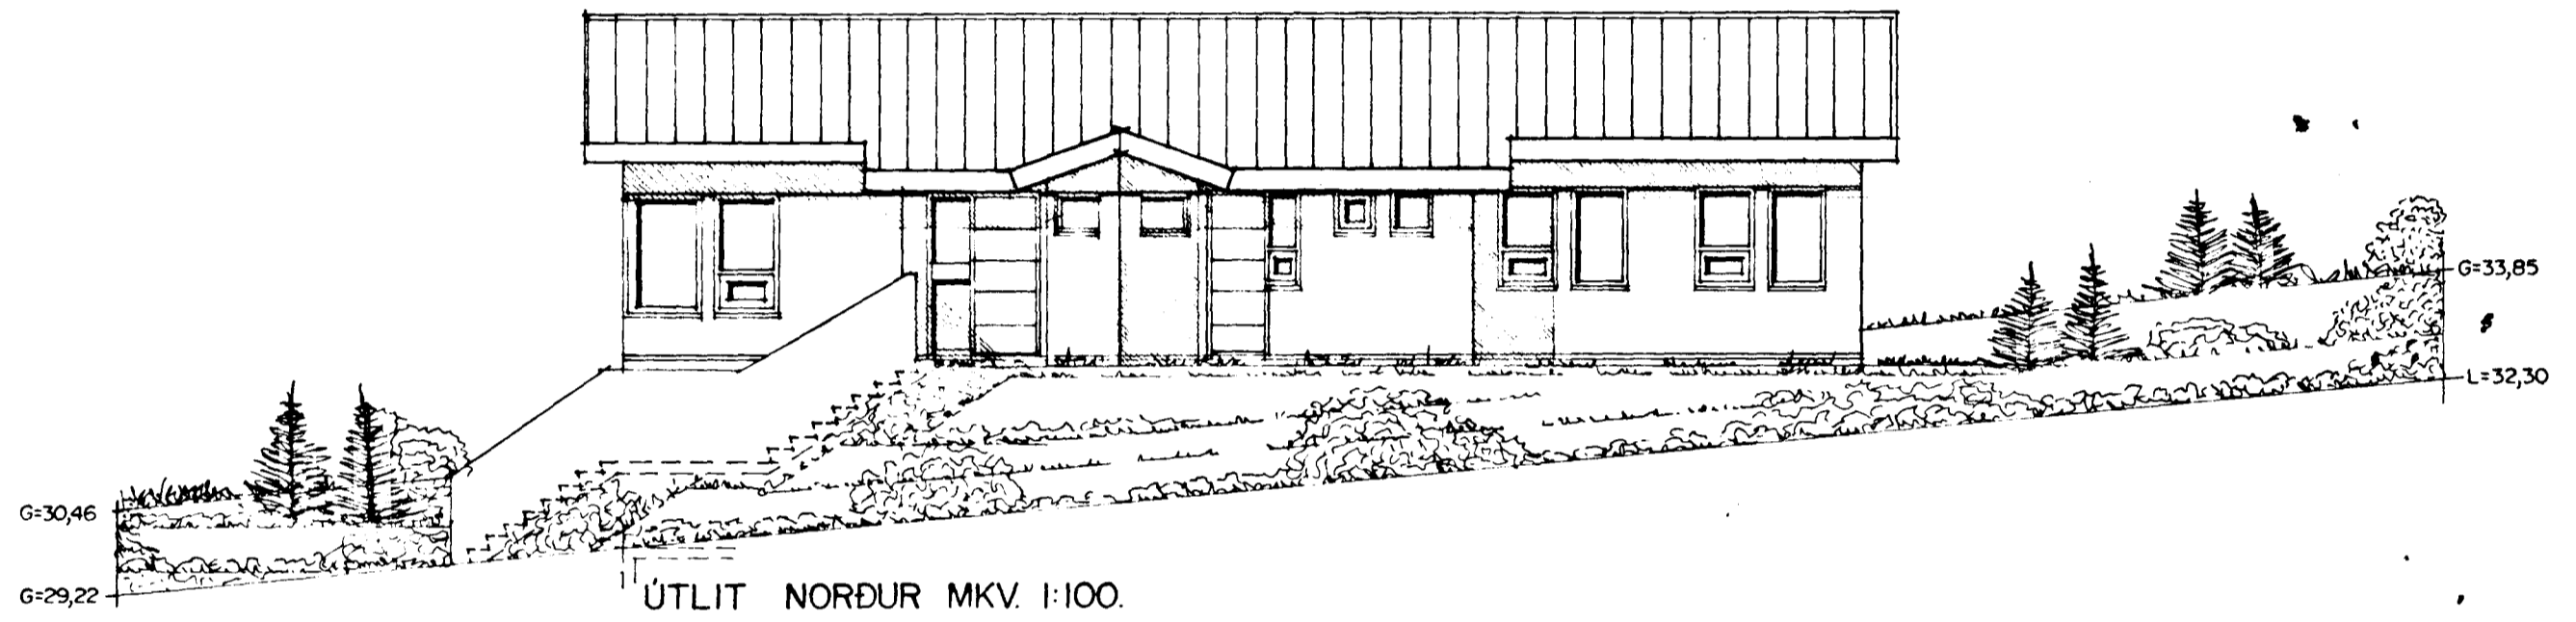


Samþykkt þann  
02. DES. 1997  
Byggingafulltrúinn í Hafnarfirði  
Erlendur Hjálmarsson

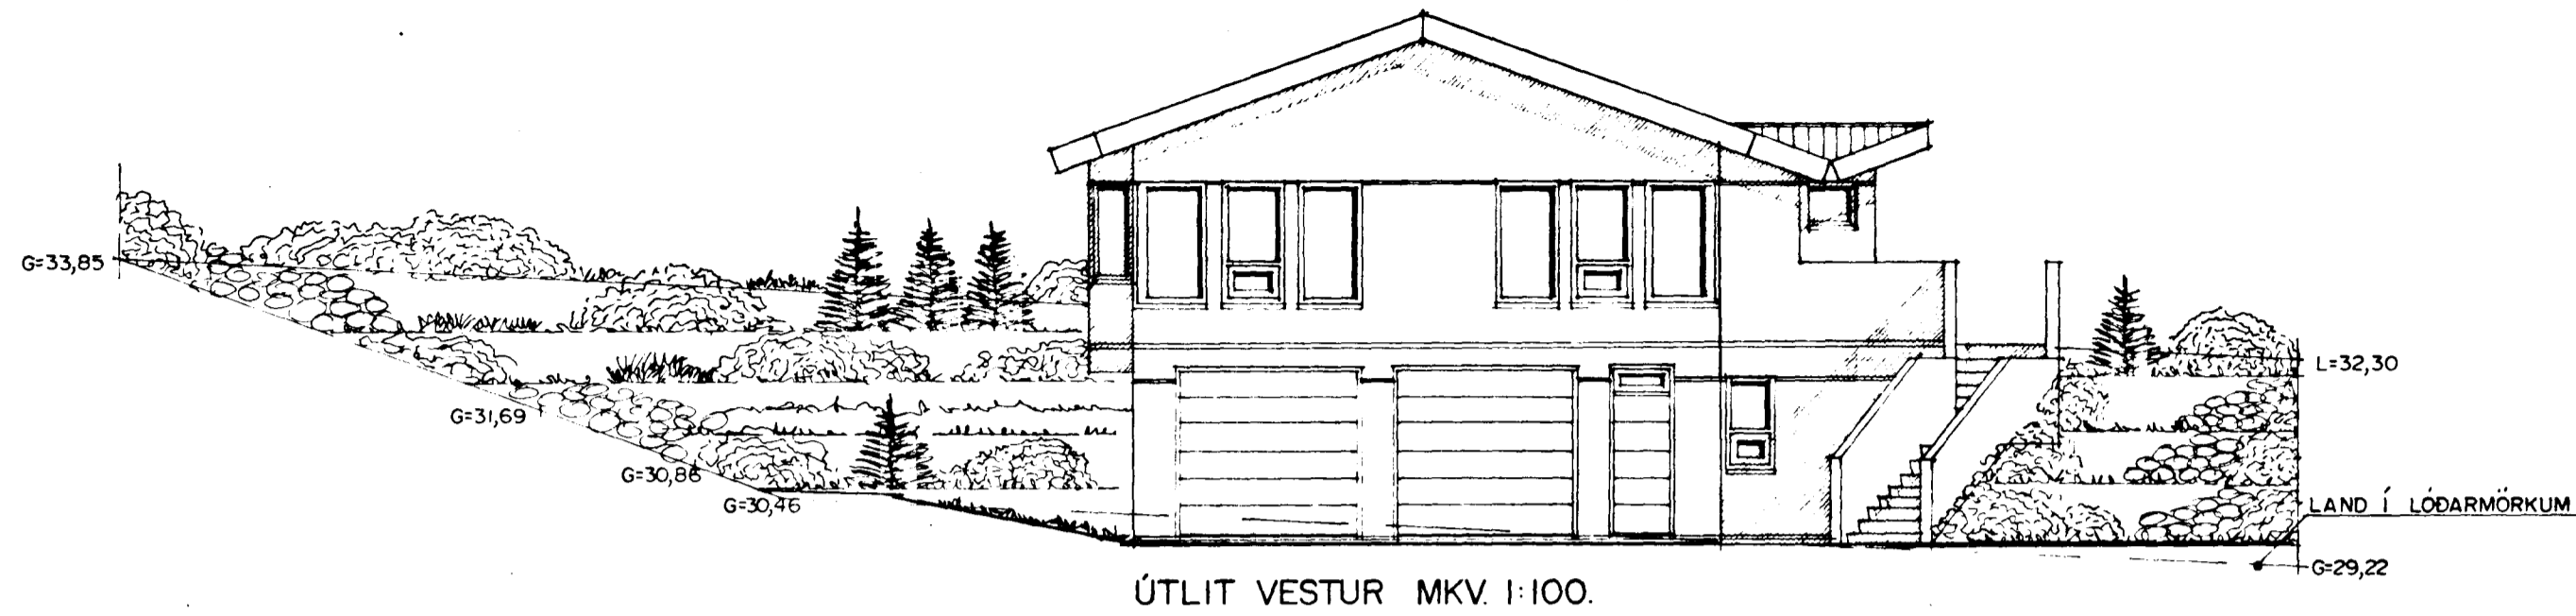

2.12.1997.  
P.H. Sigurðsson  
Viktor Þor Sigurðsson

BREYTT Í NÓV. 1997