



FRÁGANGUR LAGNA UNDIR OG Í SÖKIKULVEGG.  
GRAFÍÐ SKAL FYRIR LÖGNUM UNDIR SÖKIKULUM. AÐUR  
EN ÞEIR ERU STEYPTIR.

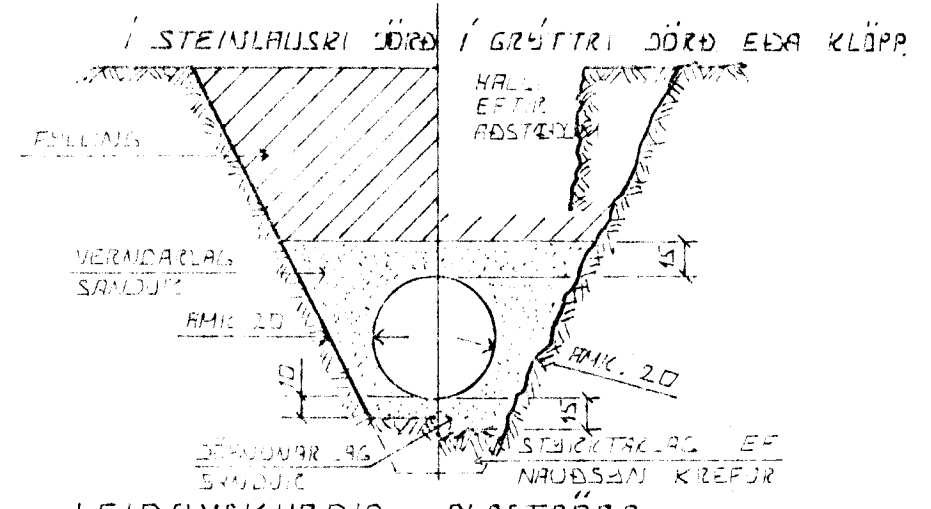

**LEIÐSLUKURÐIR PLASTRÖRA**

ISVARSEIN PLASTRÖRA TIL AÐ STANÐAST  
VITALAG AÐN HUMBANS AF DARDLAGINU SEM  
ERK LEIÐSLUNNI LIGUR RÆÐST EINGÖNGU  
AF HURÐ VEL SANDUR ER ÞARÞARUR KRINGUM  
RÖRIN ÞEIS VEGNA SICIL VANDA MÖÐ  
ÞÖPPUN AÐR SEM HJEF TA ER Á  
UMFERÐAR HLÁGI

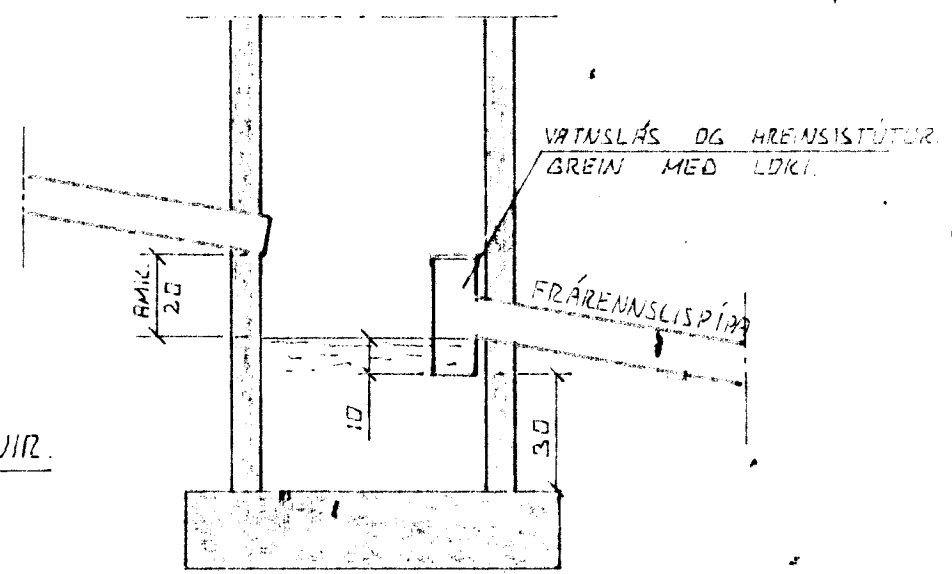

**TÁKN FYRIR GRUNNLAGNIR**

- SKDLPLÖGN
- REGNVATNSLÖGN
- REGNVATNSLÖGN + SÁRVATNSLÖGN
- DARVATNSLÖGN


**SÁRVATNSLÖGN**

BRUNNUR FYRIR DARVATN OG REGNVATN.  
FRÁRENNSLISPIPA SKAL VEIRA AMK 150 CM  
FRÁ YFIRIBORÐI DARD VEGS

**INNIFÖR VATNSVEITU**

**ÚTGRÖFTUR**

ÚTGRÖFTUR FAKK LEIÐSLUM SICIL  
EKKI VERA DÖRRI EN 30TV  
UNDRETTAÐ EF NAÐSSAMLEST ER AÐ  
LEGGJA LEIÐSLU DÖRRA EN UNDIR  
DÖRRA VESUR AÐ LEGGJA LEIÐSLU  
MÖÐSAMT AÐ UNDRSTÖÐUM. AÐ  
ÍSATA ÞEIRA SE ÖRUGG HLUTEALL  
MILLI DÖRRA OG FÖKLEGGÐAR  
SICIL EKKI VERA MEIRA EN 1:2.

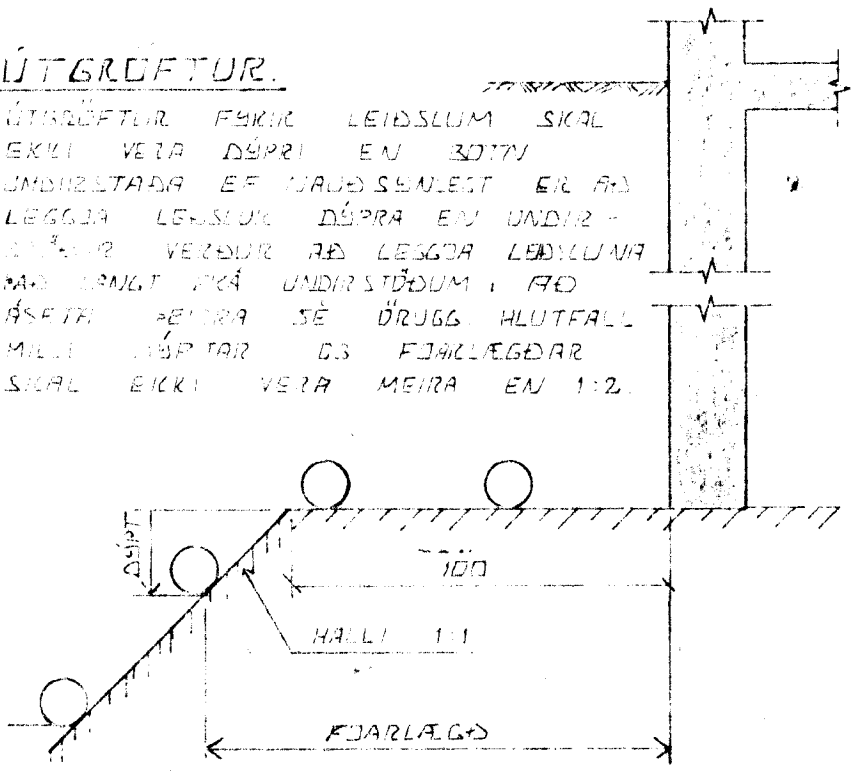

Byggingafulltrúi Hafnarfjarðar  
Afgreitt þann  
15 OKT. 1997  
Sigurbjartur Halldórsson

BR.NR.	DAGS	EÐLI BREVTINGAR	SIGN.
			DAGS OKT 97
			FAMNAÐ
			FEIKNAD
			VERK NR. 9742
			BLADNR. 2-01

**EINIHLÍÐ II HAFNAKFIRÐI**  
ALMENNAR SIKÝRINGAR, FRÁRENNSLISLAGNIR  
OG INNTAK VATNSVEITU.  
SIGURÐUR ÞORLEIFSSON TEKNIFRÉÐINGUR F/Þ.F.I.  
STRANDGÖTU 11 HAFNAKFIRÐI SÍMI 3475