



GRUNNMYND 1 HÆÐ 1:50

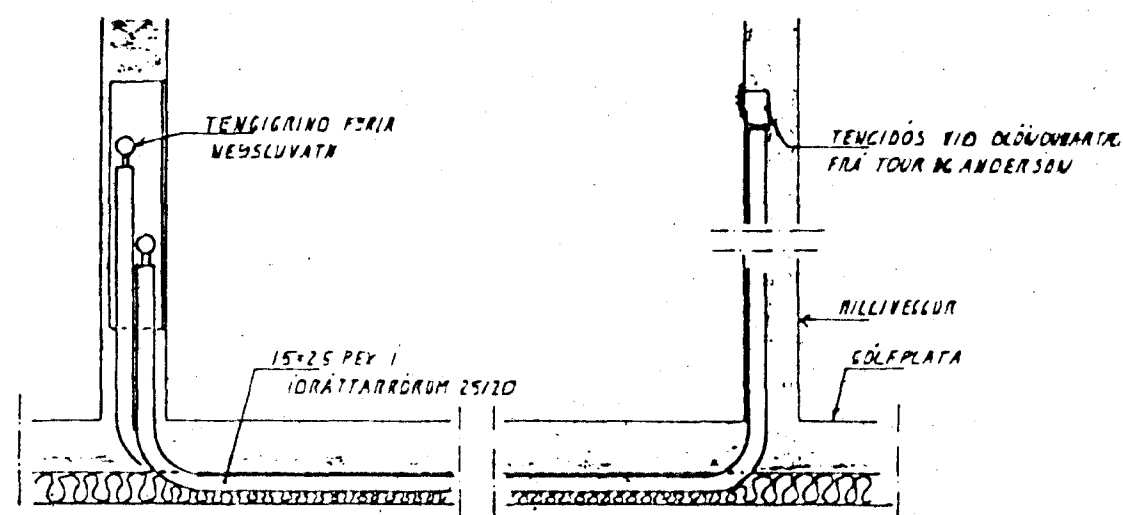


TENNING NEYSLUVATNSLAGNA

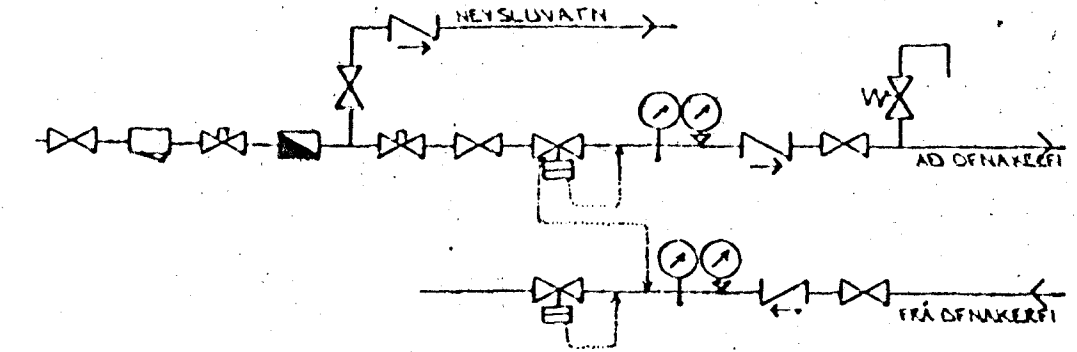

TENNING MYND MELAGR. HITAVEITU.


SKÝRINGAR:

ÖLL TÁKN OG SKÝRINGAR EKKU SKY. ÍSLENSKUM STAÐLI, 1ST. LN.
 GERT ER RÁÐ FYRIR AD EINANGIÐIÐ HÚS SÉ SKY. BYGGINGARSAMYKKT. FINANGRILJAKÞYKKT VEGGJA 10SM OG PAKS 20 SM.
 HITALAGNIR SKULU VERA SVARTAK JÁRNPIÐUR MEÐ SKRUFUDUM TENGISTYKKJUM OG EINAÐGRAST MEÐ AMK 20 MM GLEKULLAR-HÖLKUM OG VEÐJAST MEÐ PLASTI EÐA SÍÐALPAPPA.
 YATHSLAGNIR SKULU VERA GALVANHÚÐAÐAR JÁRNPIÐUR MEÐ SKRUFUDUM TENGISTYKKJUM OG EINAÐGRAST SEM HITALAGNIR. KALÐAR PÍÐUR OG TENGISTYKKI VEÐJAST FYRST MEÐ PLASTI EÐA SÍÐALPAPPA.
 Á ALLA OFNA KOMI LOFTSKRUFUR ÞRILLITÉ OG ÞJALFVIRKIR OFNLOKAR.
 OFNASTERÐIR SKULU MIÐJAST VÍÐ HITAVEITU ÁT 40°C. ALLAR TENNINGAR AD OG FRÁ OFNUM EÐU 10MM. NEMA ANNARS SÉ GETIÐ.

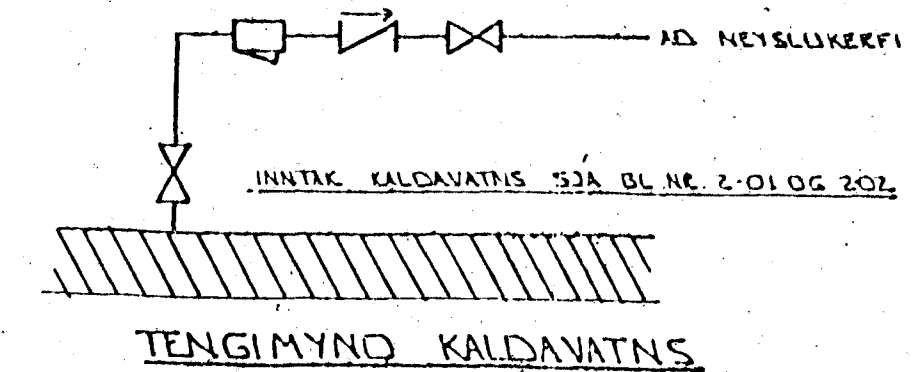

NEYSLUVATNSLAGNIR ERU PEX 15*2,5 Í IDRÁTARRÖRUM 25/20
 EINGÖNGU SKAL NOTA LAGNAEFNI VÍÐURKENNT AF RANNSÓKNARSTOFNUN BYGGINGARÍÐNADARINS LAGNIR, TENGIÐSÍÐIR OG DEILIGRINDUR SKULU VERA FRÁ SAMAN FRAMLEIÐANDA OG PASSA SAMAN
 SETJA SKAL FESTINGA Á LAGNIR C/C 150 SM VÍÐ BEYÐJUR SKAL SETJA ÞRÍJÁR FESTINGAR.
 BEYÐJURADÍUS SKAL ÁVALLT VERA STÆRRI EN 5* YTRA ÞVERMÁL PÍÐNA

ÞRÝSTIÞRÓFUN Á PLASTLÖGNUM SKIPTIST Í TVÆR LOTUR FYRRI LOTA ER FRAMKVÆMD Í EINA KLUKKUSTUND OG ER ÞRÝSINGUR 15 BAR FYRIR NEYSLUVATN
 SEINNI LOTAN ER GERÐ Í BEINU FRAMHALDI AF FYRRI LOTU OG SAMI ÞRÝSINGUR NOTAÐUR SEINNI LOTA SKAL STANDA Í TVO TÍMA
 FYLLA SKAL ÚT ÞRÓFUNARBLAÐ SEM SÝNIR NIÐURSTÖÐUR ÞRÓFUNAR

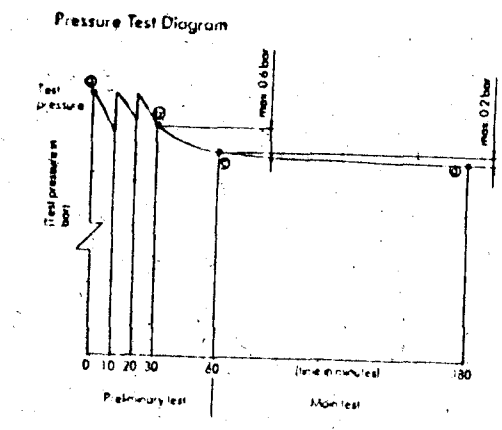

BR: DAGS. EDLI BR. SIGN.

EINIHLÍÐ 11 HAFNARFIRÐI

HITA - VATNS OG FRÆMUSLSLAGNIR

MKV 1:50
 DAGS. NOV '97
 VERK NR. 9742
 TEIKN NR. 2-03
 HANNAÐ G.H.
 TEIKNAD G.H.
 YFIRFARID

Byggingafulltrúi Hafnarfjarðar
 Afgreitt þann
 02 FEB. 1998
 Sigurbjartur Halldórsson

TÆKNIPJÓNUSTA
SIGURDAR ÞORLEIFSSONAR ehf