


DEILI A Í ÞAKBRÚN Á LANGHLID 1:5

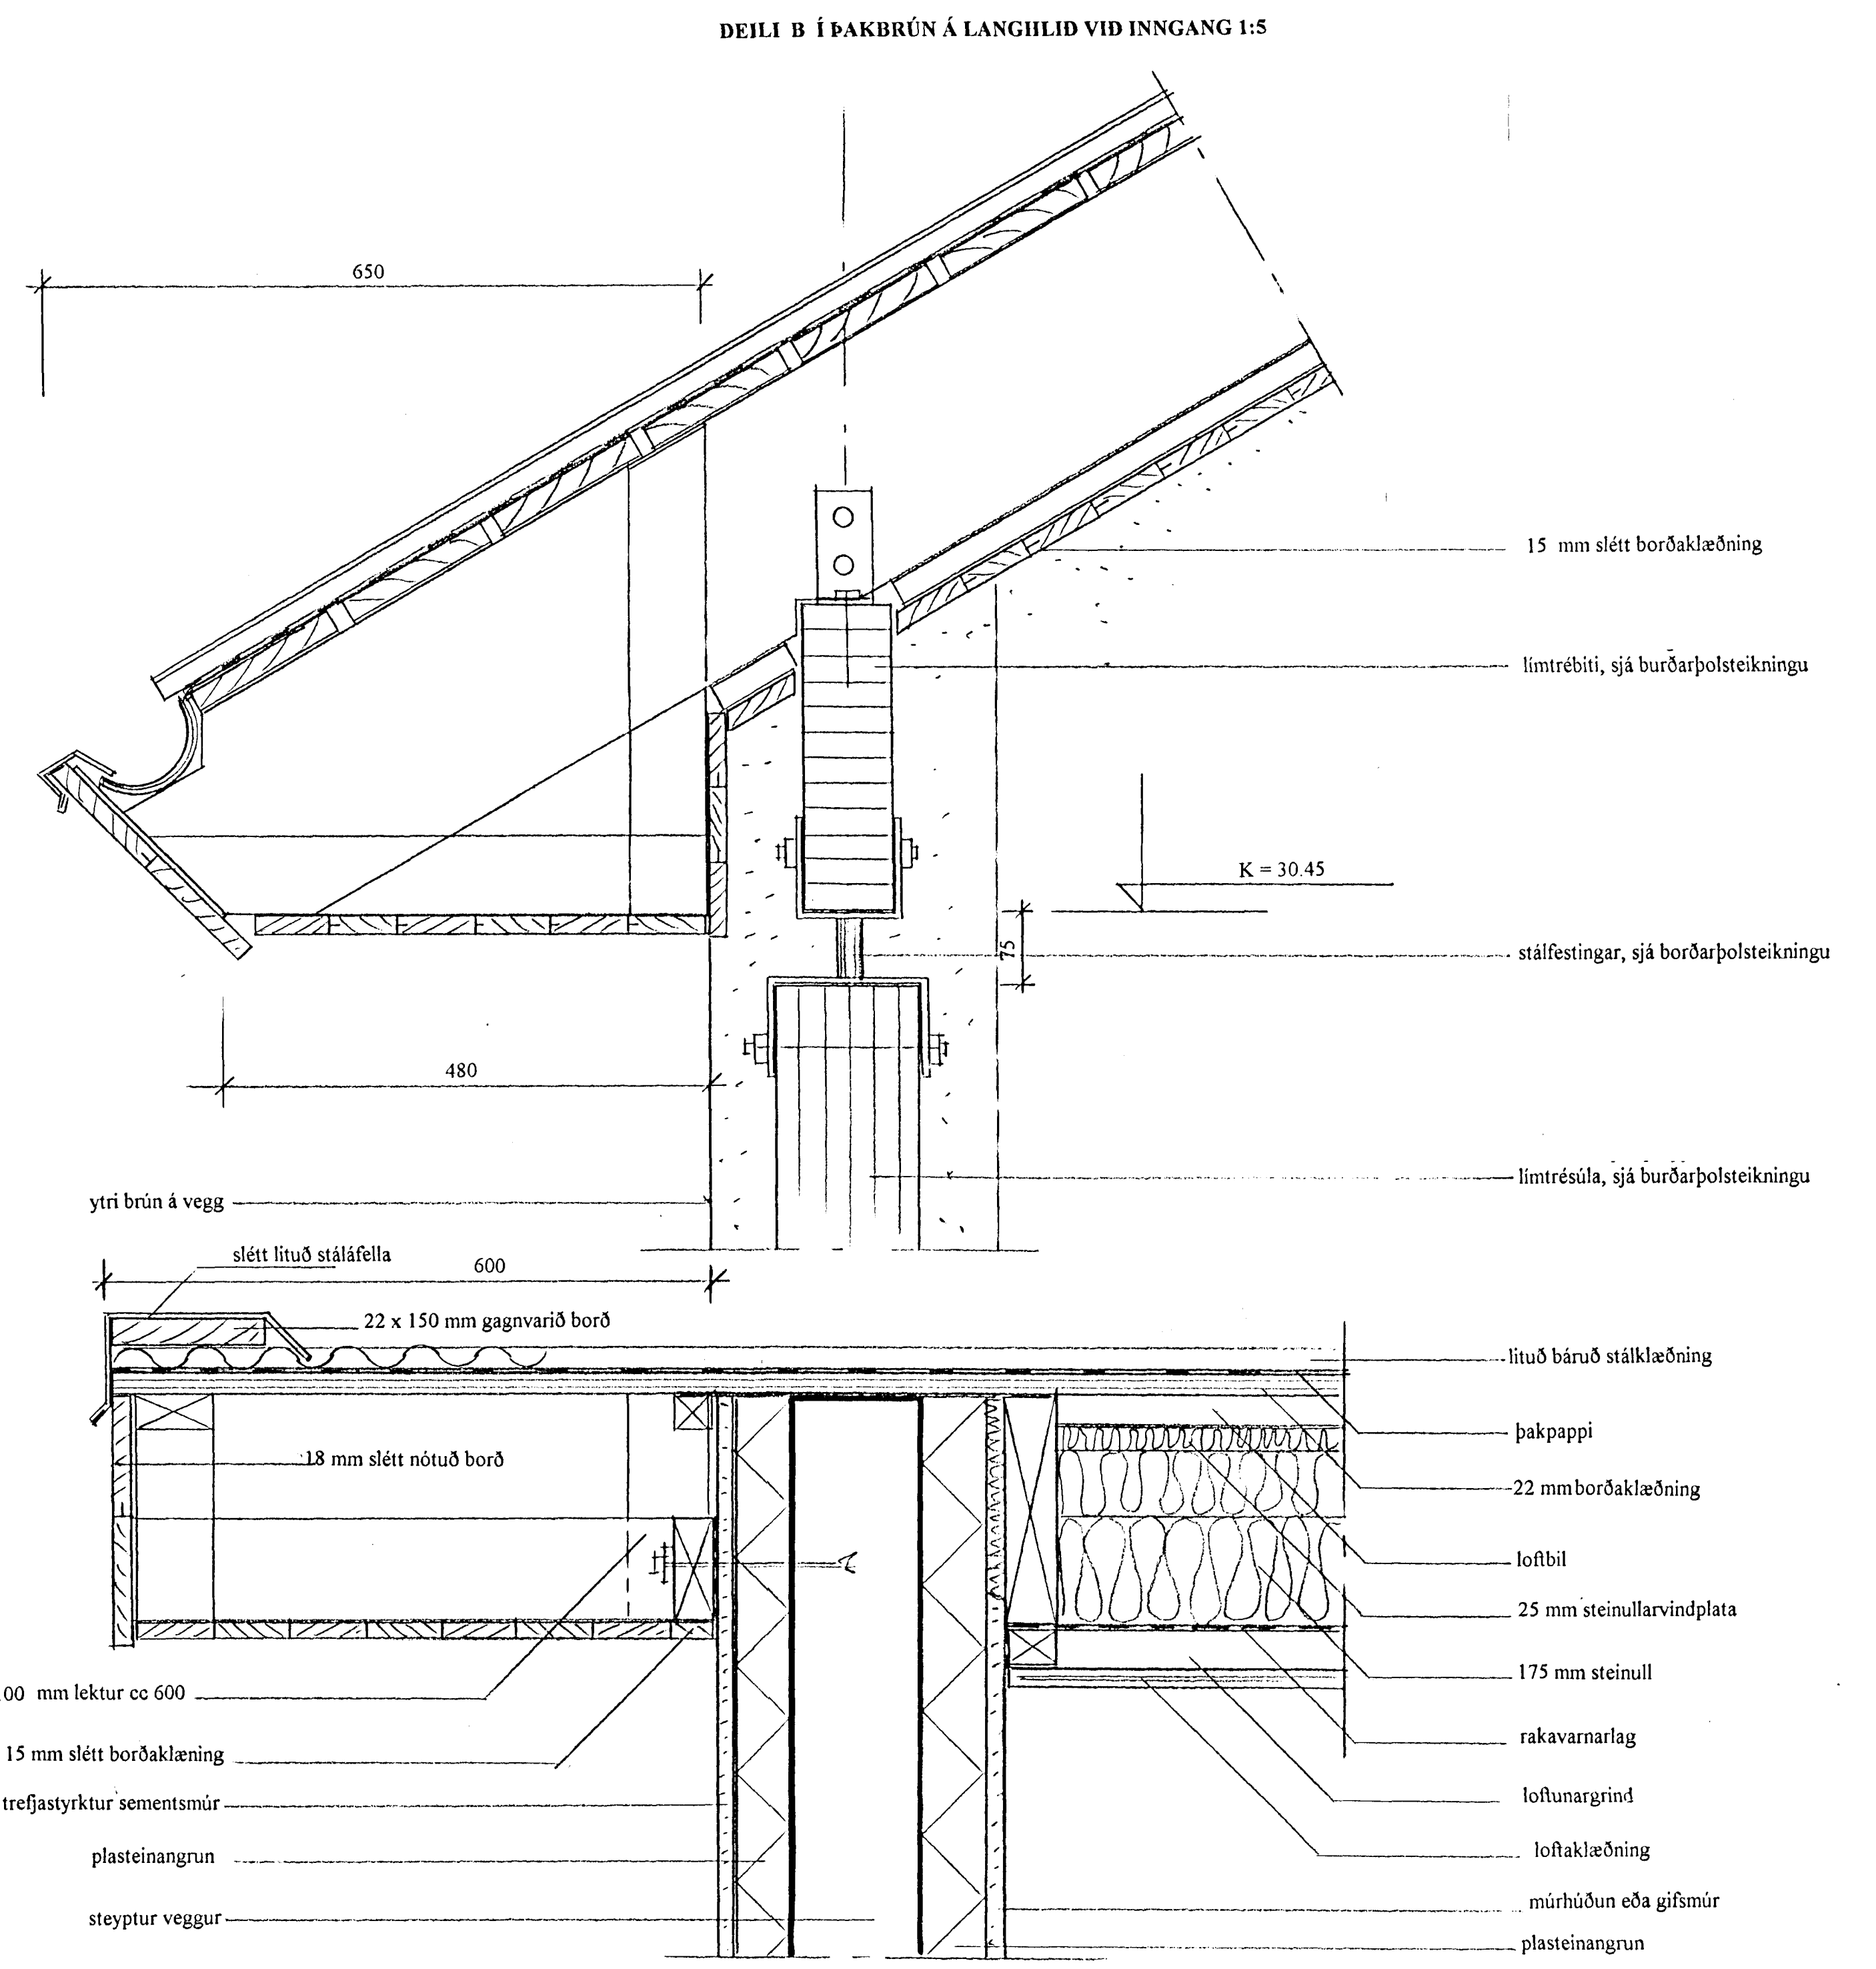

DEILI C Í ÞAKBRÚN Á GAFLI

Br.	dags	lýsing	teiknað