
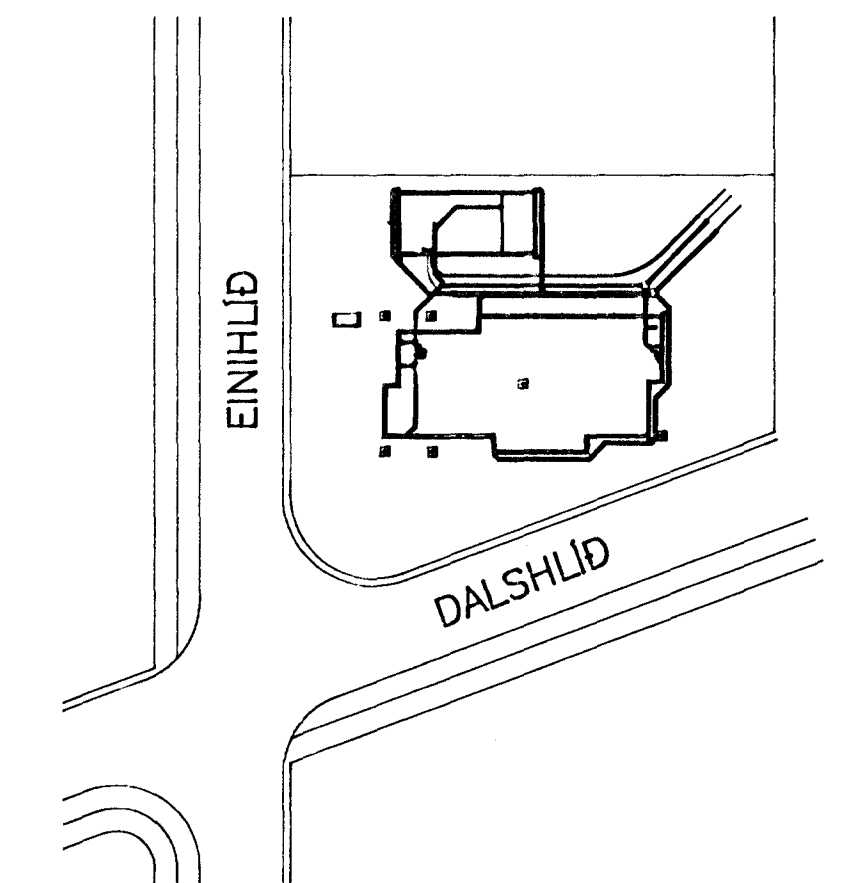


GRUNNMYND 1:50

AFSTÖÐUMYND 1:500

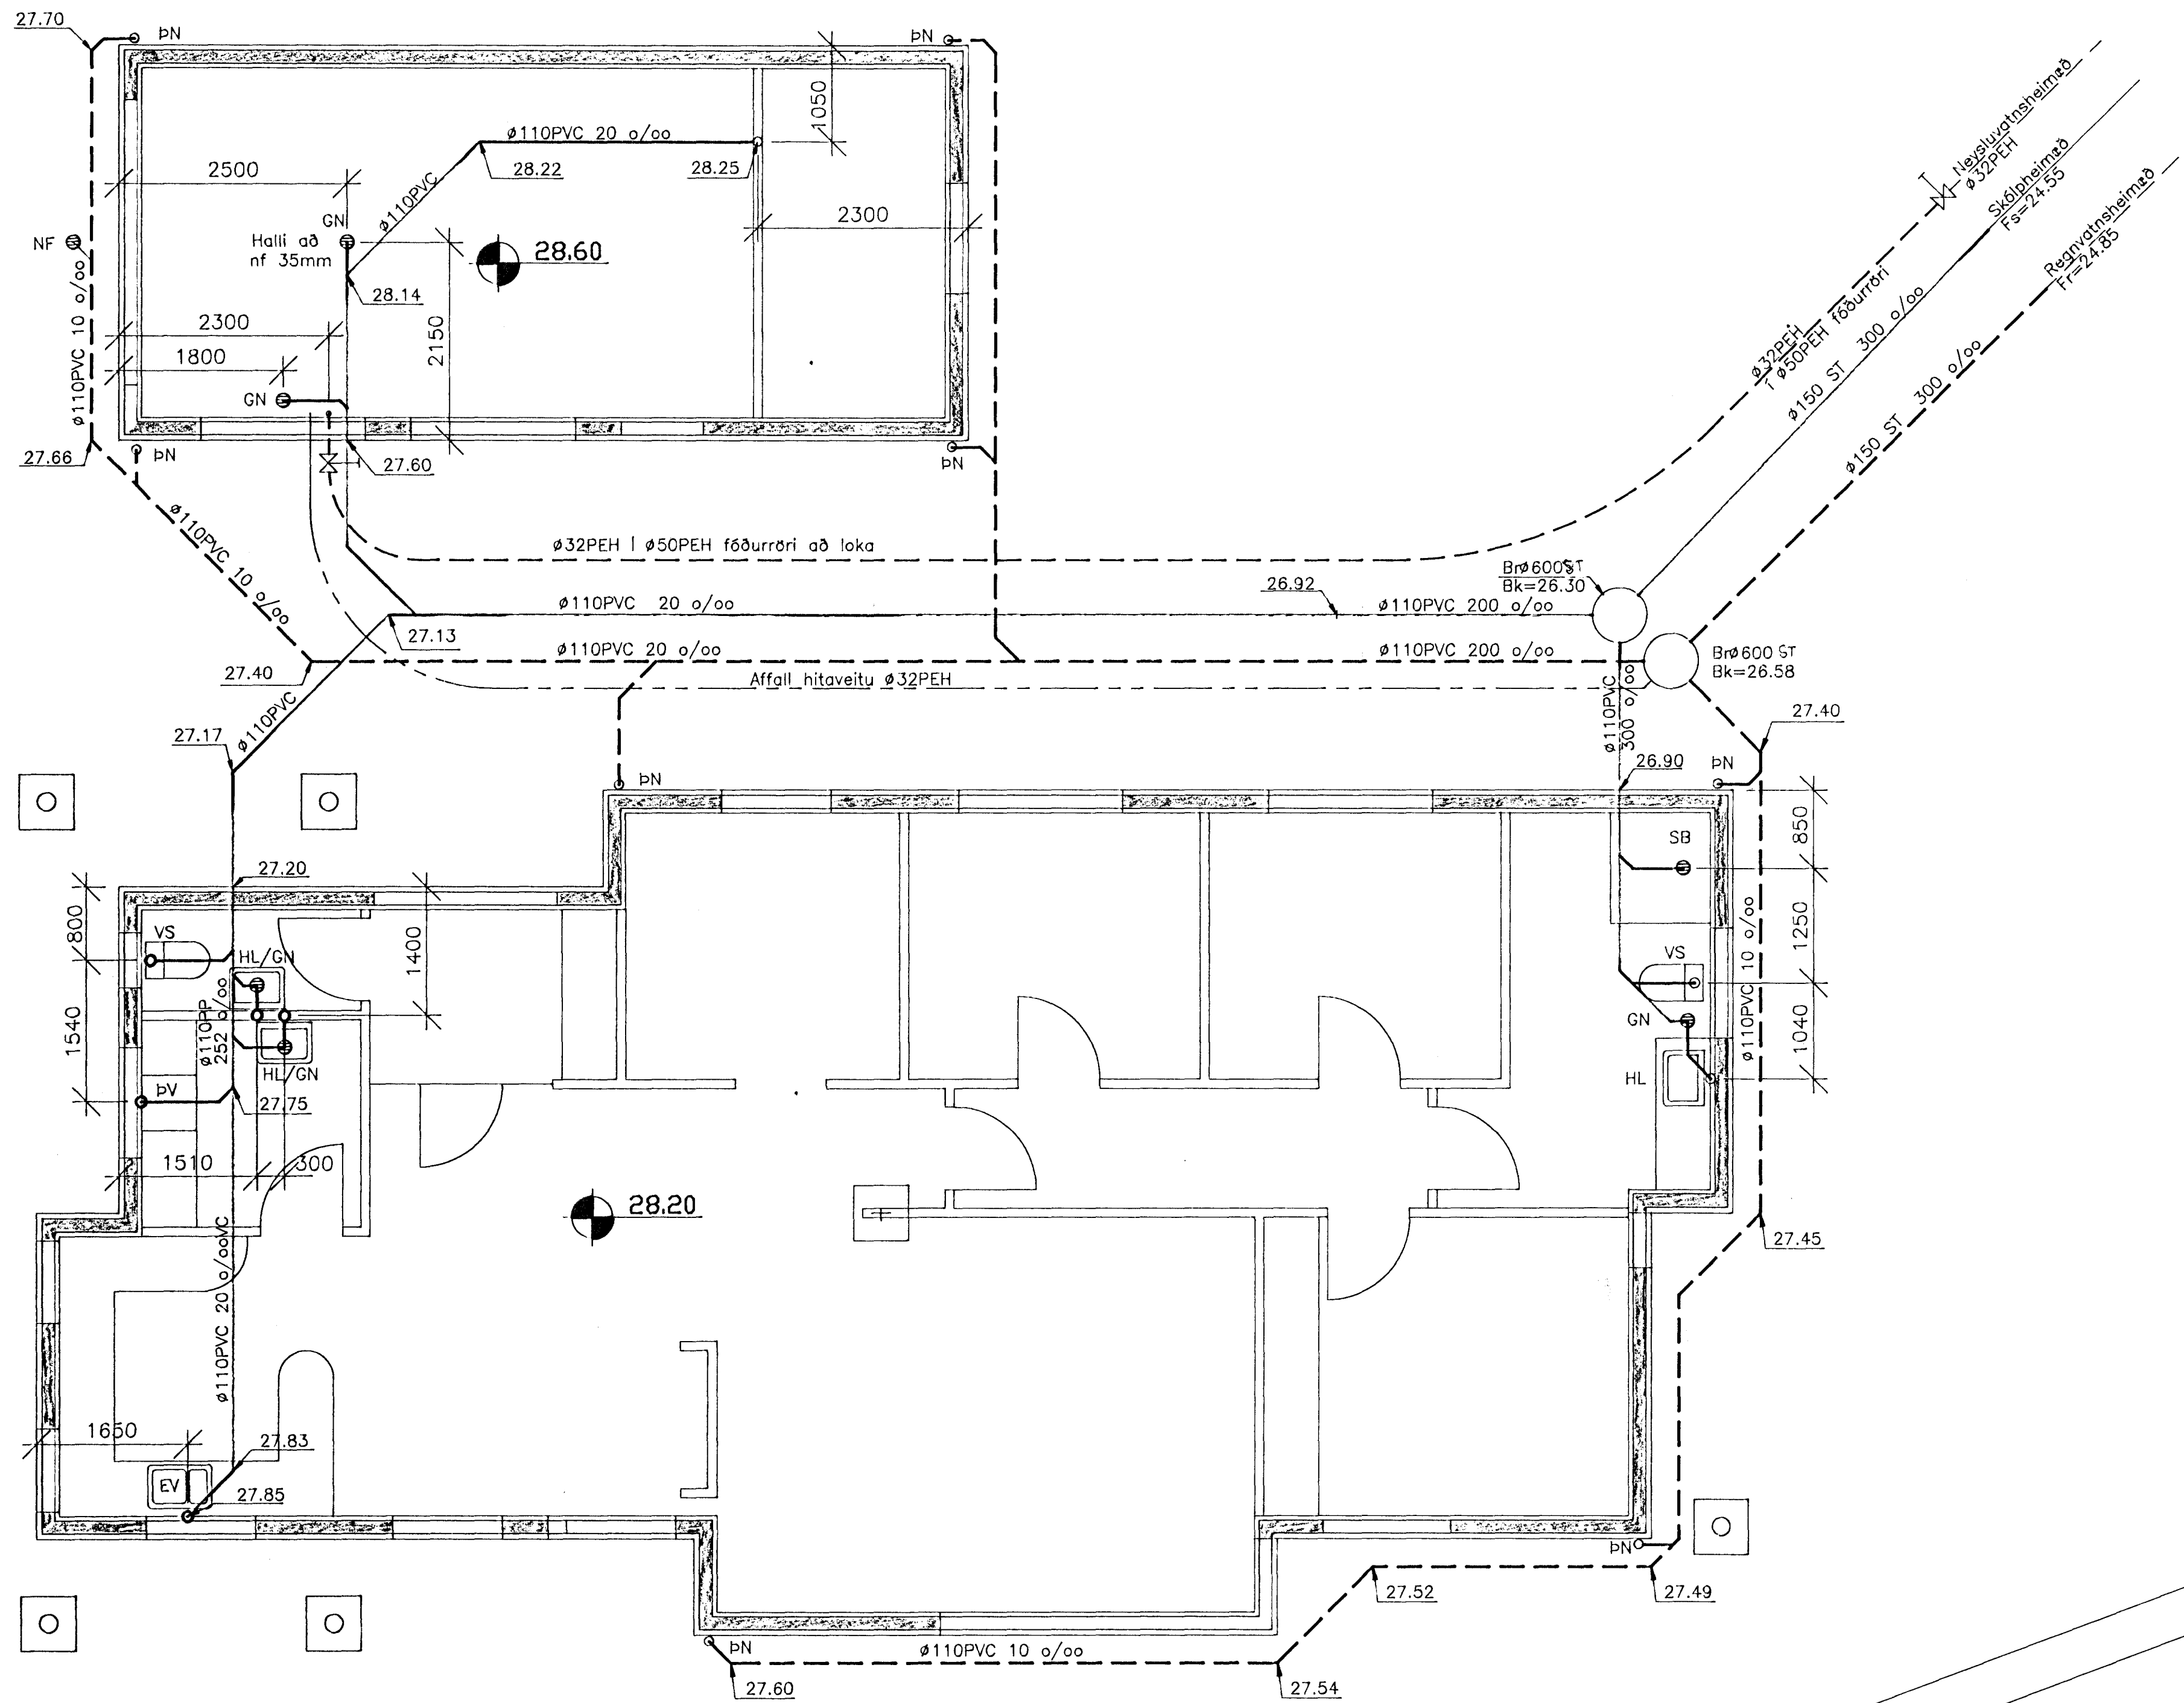

Byggingatútrúð Hafnarfjarðar
 Algjæft þenn
 17 OKT. 1996
 Sth.
 Sigurbjartur Halldórsson

Laginn meðli húsi.

EINIHLID 12 HAFNARFIRÐI		HITA-OG ÞRIFAKERFI FRÁVEITULAGNIR Í GRUNNI GRUNNMYND,	
VERKFAEÐISTOFA STEFÁNS & BJÖRNS BÉJARHRAUNI 20 • 220 HAFNARFJORDUR Sími 565-1340 • FAX 565-1341 Netfang: vsb@centrum.is, kt.610198-1419		Hannað: SV	Telknað: SV
		Mæ: 1:50	Sambýttu: <i>Sth.</i>
		Daga: 21.09.96	Nr: 9644-L01-A