


GRUNNMYND 1:50

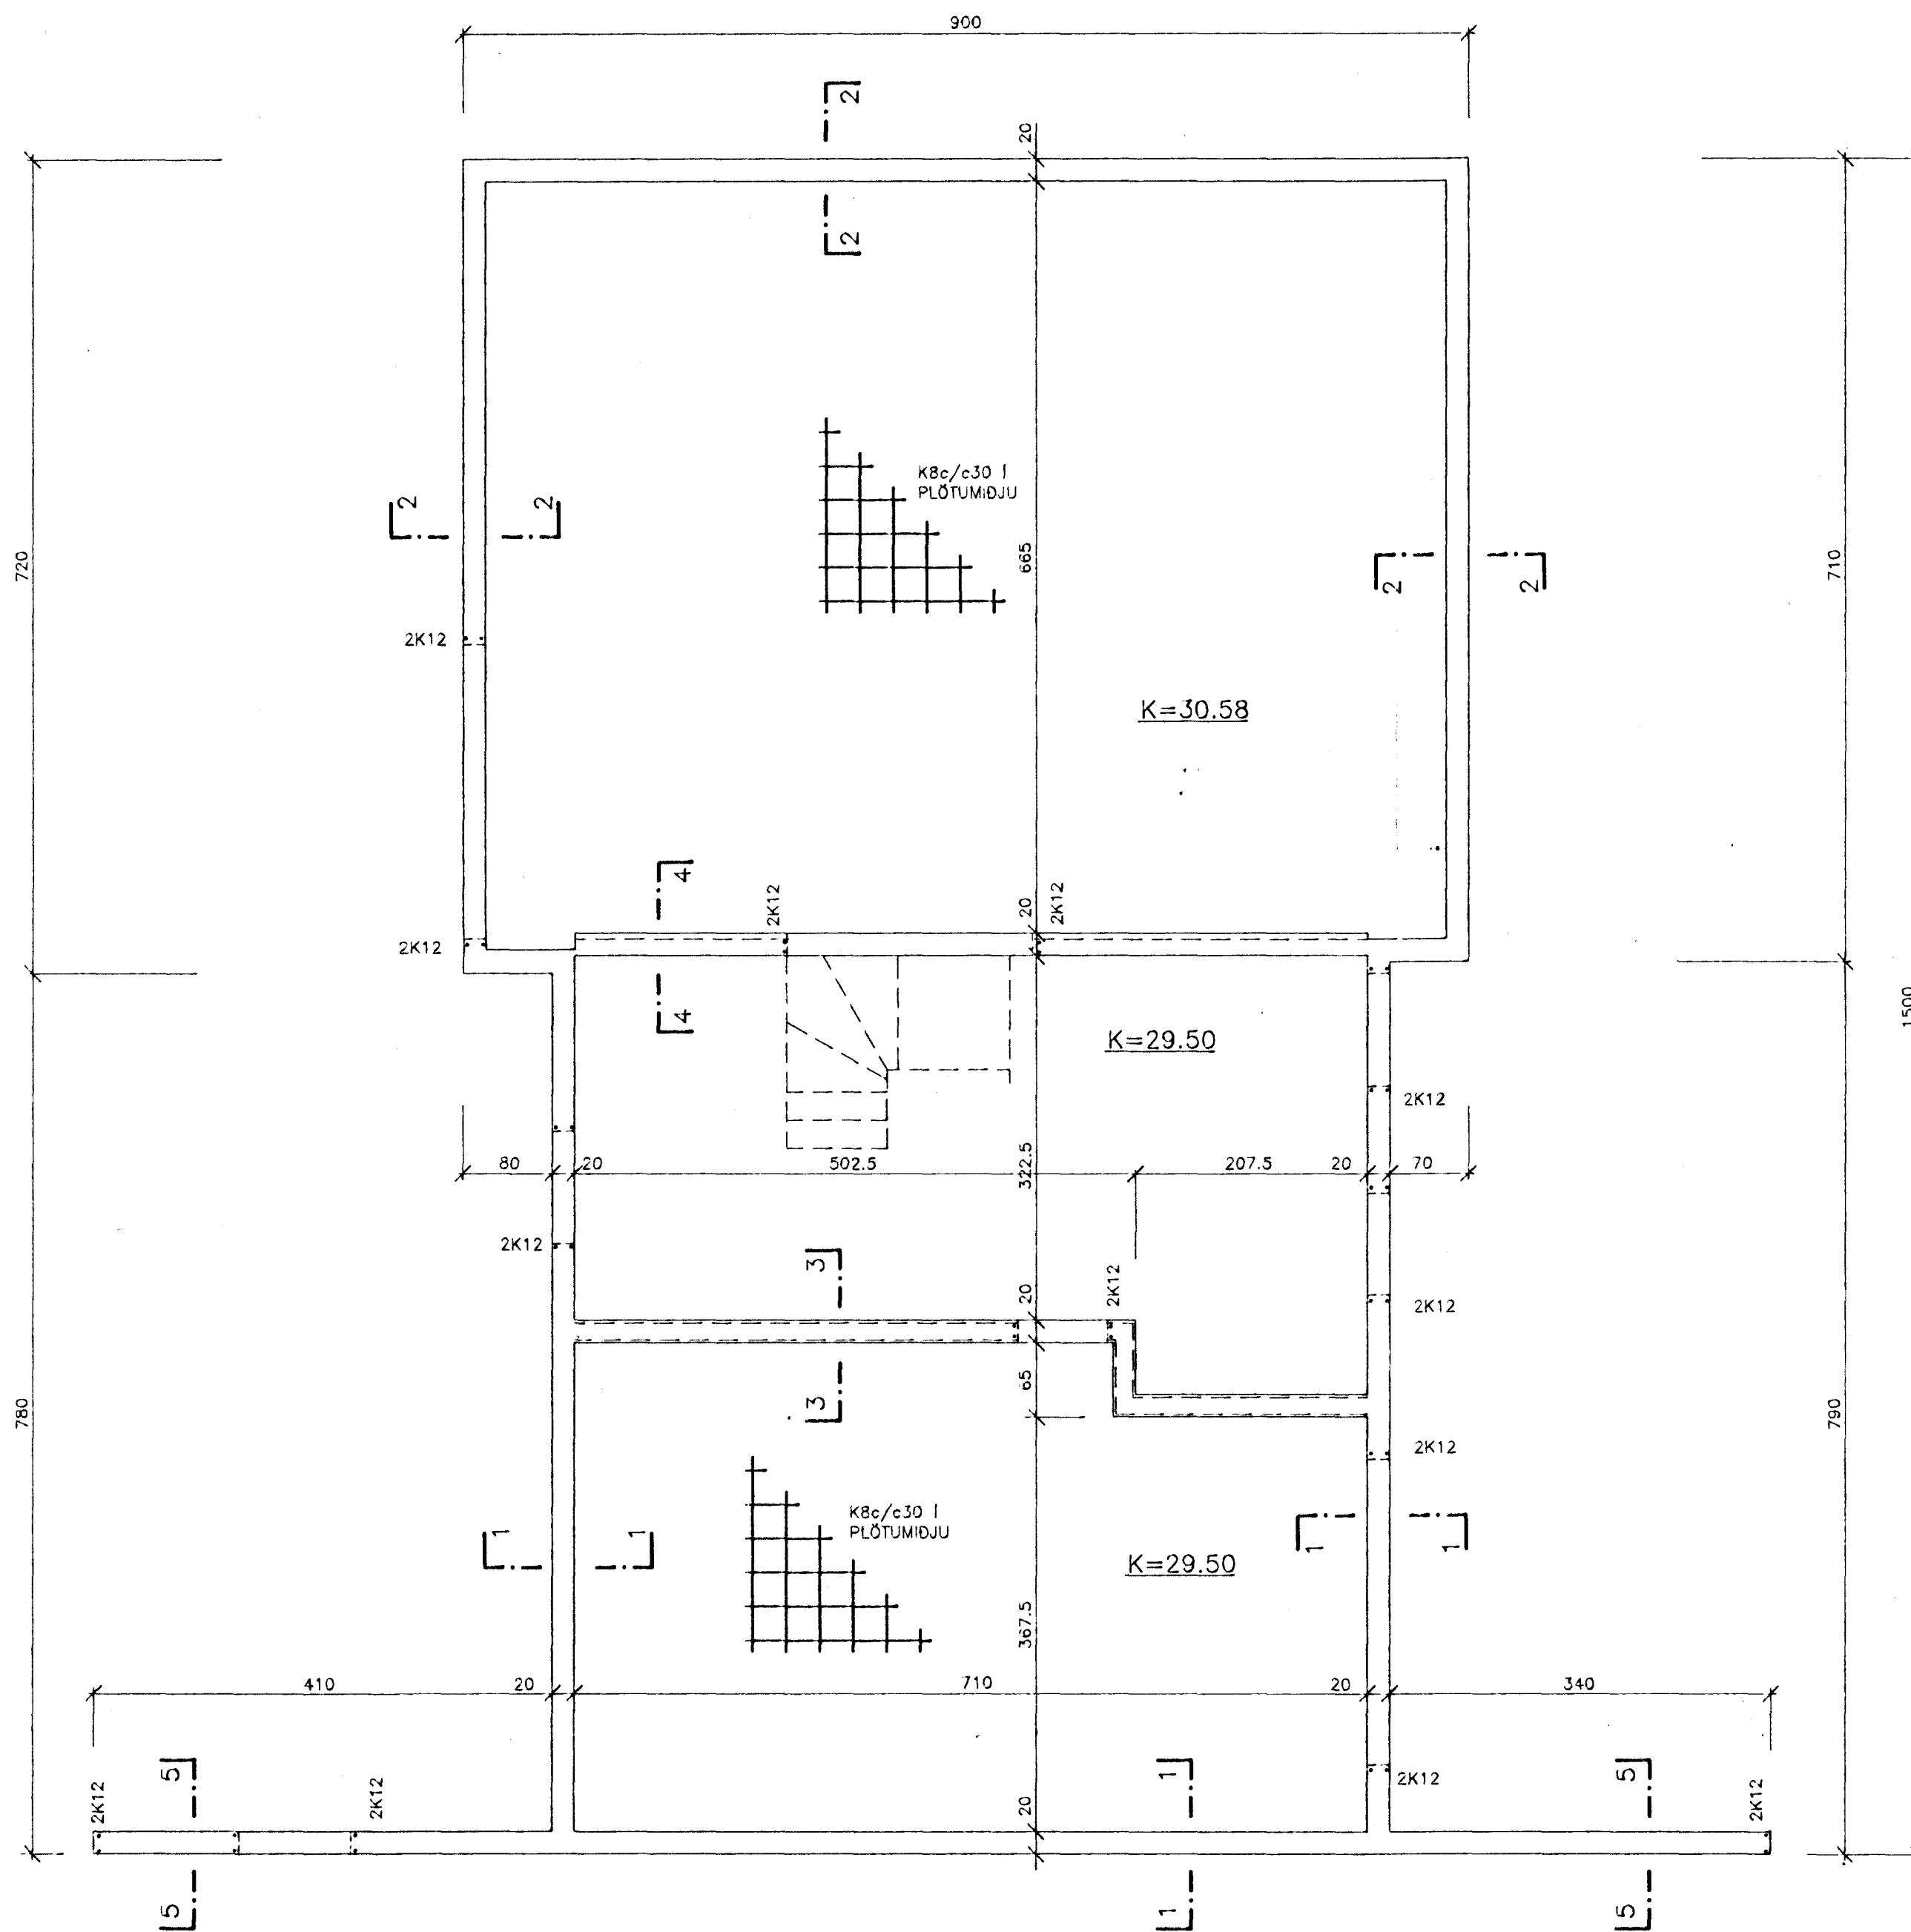

SKÝRINGAR:

BERANDI JARÐVEGUR ER MALARKAMBUR (JÖKULRUDNINGUR)
 MESTA ÁLAG ER MINNA EN 0,2 MPa


STEINSTEIPA
 FRAMKVÆMDFLOKKUR: B
 STEYPUGÆÐI
 BROTPÓLSFLOKKUR: S-250
 SEMENTSMAGN: 300kg/m³
 V/S TALA: 0,50
 ÞYKKLEIKAFLOKKUR, SIGMÁL: ÞF, 5-10
 LOFTINNIHALD: 5,5%

BENDISTÁL
 STÁLGÆÐI: Ks40 OG ST37
 FJARLÆGD BENDINGAR FRÁ
 STEYPUYFIRBORDI: utanhúss: 30mm
 að jarðv.: 50mm
 SKEYTILENGDIR: 40d

--- TÁKNAR JÄRN Í EFRI BRÚN PLÖTU
 --- TÁKNAR JÄRN Í NEDRI BRÚN PLÖTU
 K10c/c30 TÁKNAR 10mm KAMBSTÁL MED 30cm MILLIBILI

ÖLL MÁL ERU Í cm, NEMA JÄRNÞVERMÁL SEM ERU Í mm
 OG HÆÐAKÖTAR Í m

SNID 1-1, 2-2, 3-3, 4-4 OG 5-5 SJÁ TEIKN. NR -102

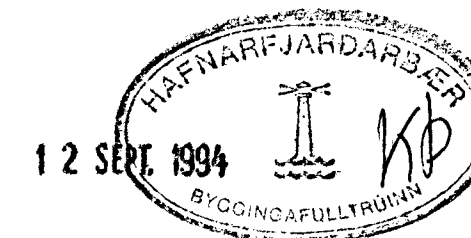

KRISTJÁN KNÚTSSON TÆKNIFRÆÐINGUR FTFI
 LYNGBERGI 27, 220 HAFNARFJÖRDUR, SÍMI 651647

EINIHLÚÐ NR. 13

UNDIRSTÖÐUR
 GRUNNMYND

DAGS.	Sept. 1994
MKV.	1:50
H. KK	T. KK
VERK:	9403-101
101.LW/1=1	