
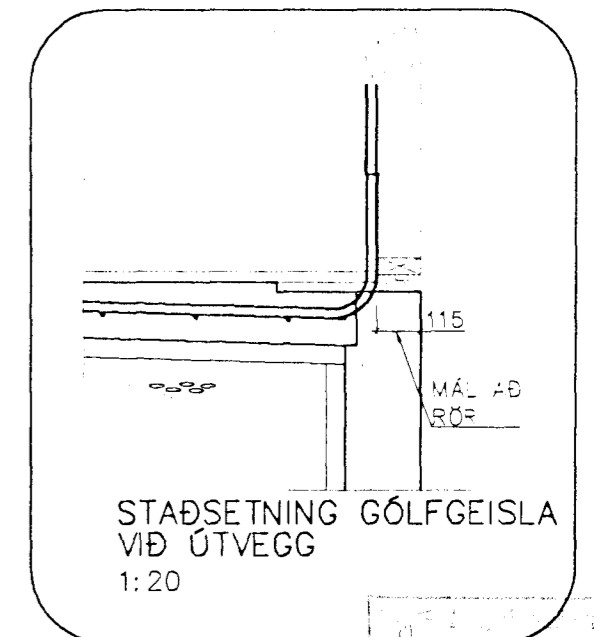



— GÓLFGEISLI FRAMRÁS  
 - - - GÓLFGEISLI BAKRÁS

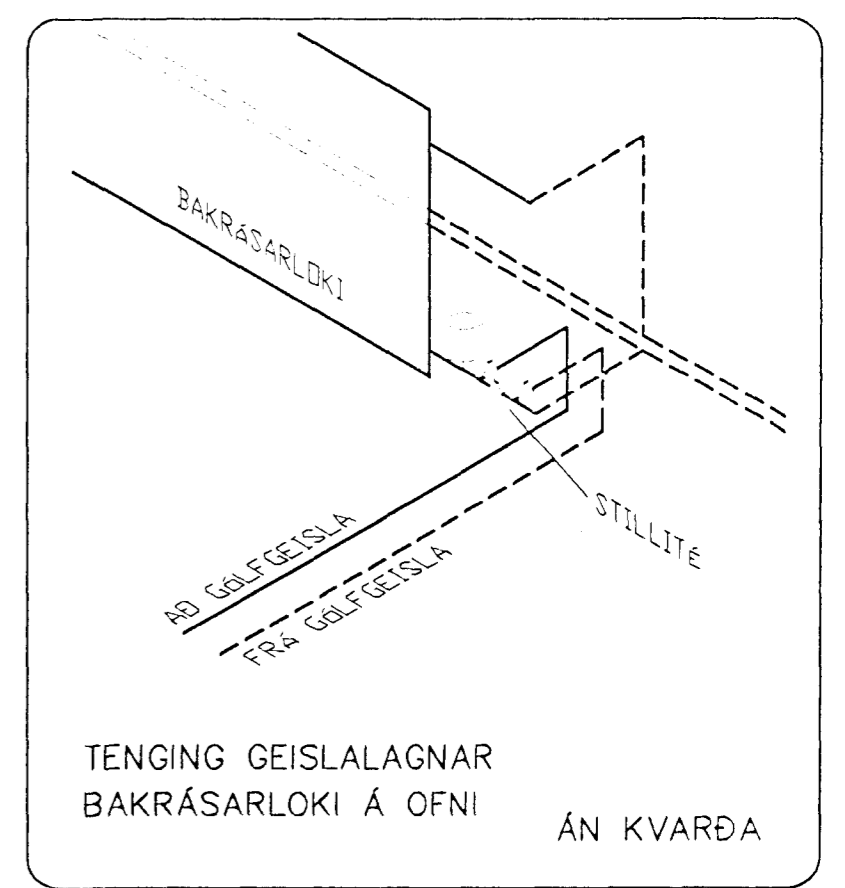

GRUNNMYND GEISLAHITUNAR  
 Mkv. 1:50

ATH.  
 GÆTA SKAL ÞESS AÐ GÓLFGEISLI  
 LENDI EKKI UNDIR VEGGI

 <b>VERKFRÆÐISTOFA SUÐURLANDS</b> <small>AUSTURVEGI 3-5, 800 SELFOSSI, Sími 492 3900, Fax 492 3914</small>										Verk: <b>SG HÚS EINIHLIÐ 14 HAFNARFIRÐI</b>											
Hnitakerfi:										LAGNIR				Mkv:							
Heðakerfi:										GRUNNMYND GÓLFGEISLA				Mkv: 1:50							
Vörpun:										SNID VIÐ ÚTVEGG				Mkv: 1:20							
Skráarnafn: 98089_tri.dwg										Hannað: S.M.S.		Teiknað: S.M.S.		Yfirforið:		Dags: MAÍ 1998		Verknr: 98089		Teiknr: 523	
Br. 1										Dags. 15.06.98		NÚMERI TEIKNINGAR		SMS		Af.		Sp.		Samþykkt: <i>Finn Þórsævi</i>	