



KROSSVIÐARSTÍFING :
 12mm KROSSVIÐUR NEGLDUR
 Í RAKAÞOLIÞ LIM
 MEÐ 25/55 c/c 100.
 Í GRIND 35x70 c/c 600
 MEÐ LAUSHOLTUM.

2 STK. M12+GADDASKINNA Ø48
 +SKINNA Ø50x5



STÍFINGARVEGGUR
 Mkv. 1:20

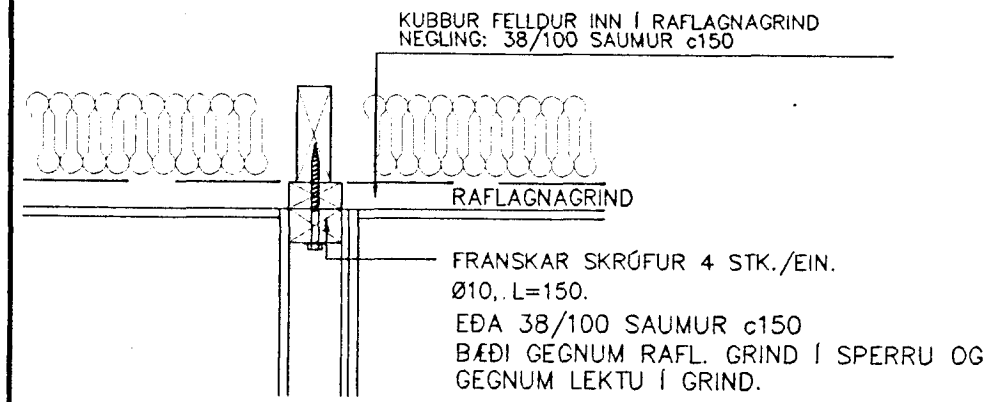


SNÍÐ VIÐ SPERRU Mkv. 1:10

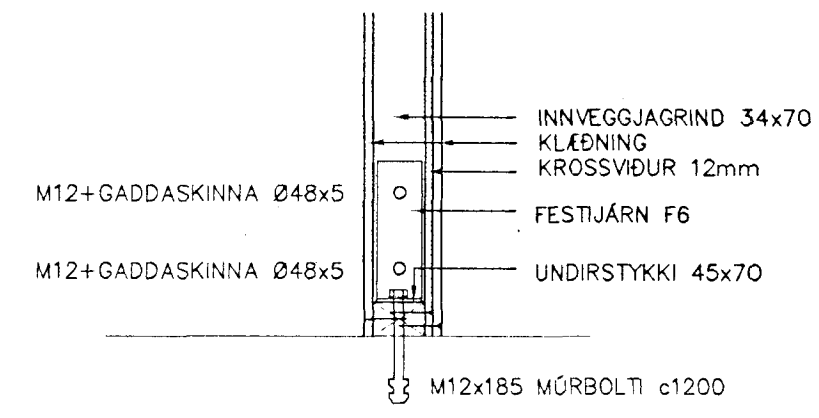


SNÍÐ A-A VIÐ GÓLF Mkv. 1:10

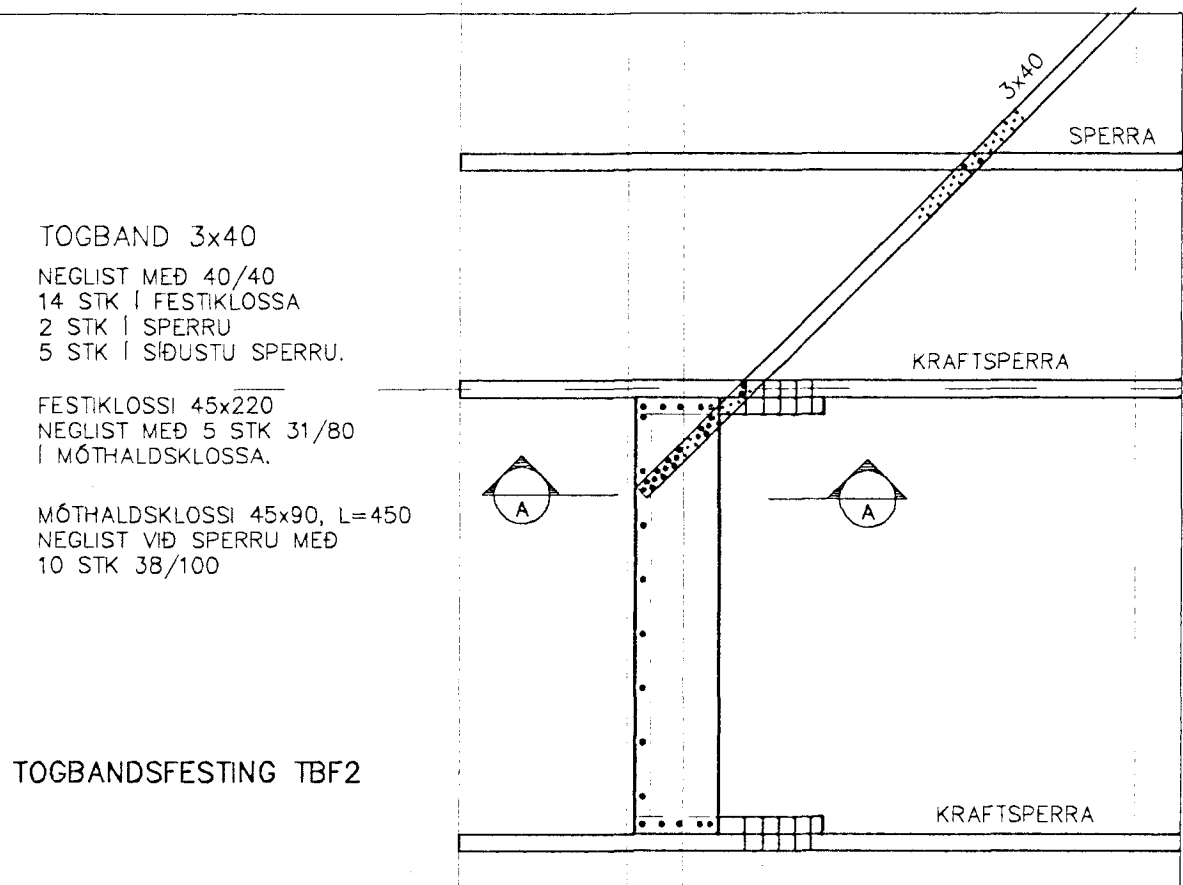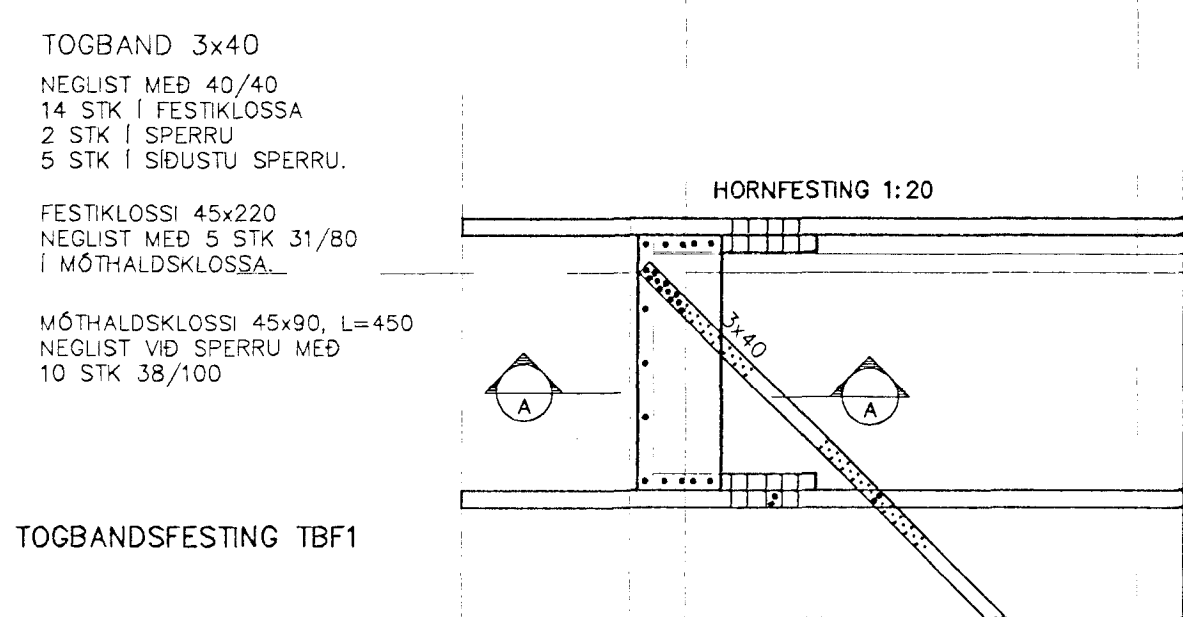

FESTING TOGBANDA Í ÞAKI 1:20

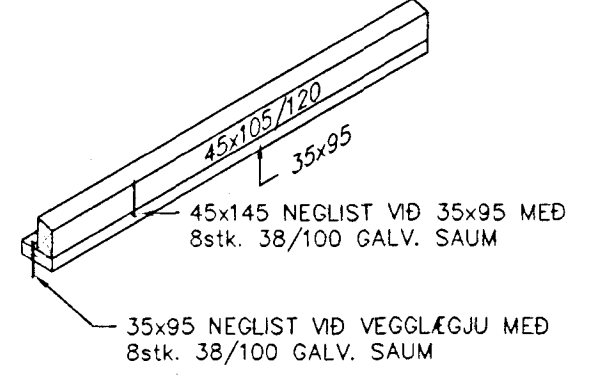

SPERRUKLOSSI 1:20

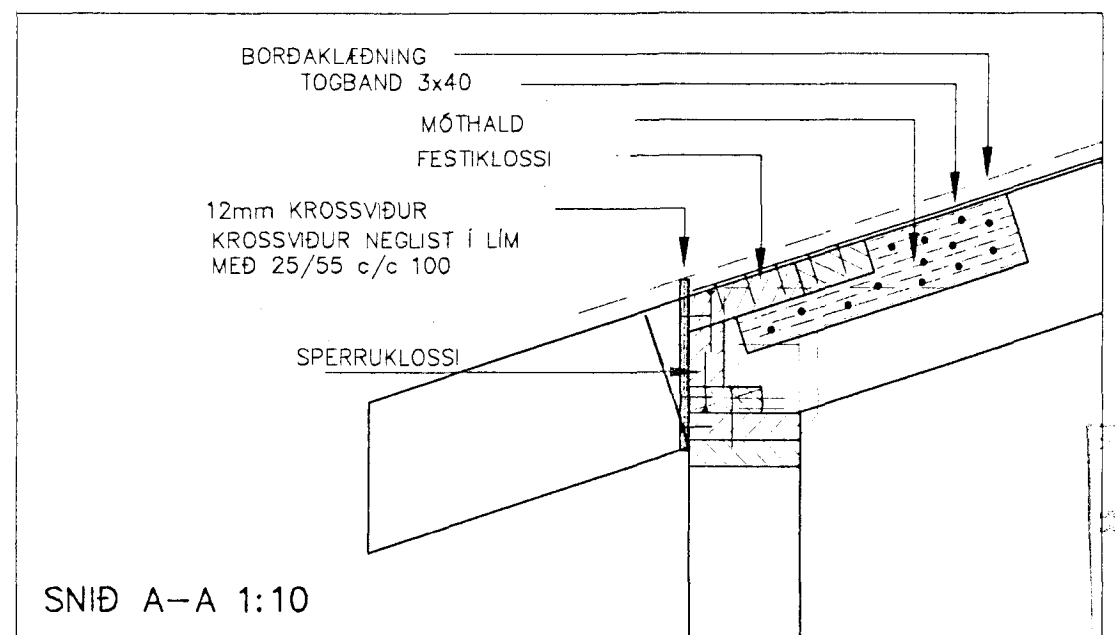

SNÍÐ A-A 1:10

Hnitakerfi:					VERKFRÆÐISTOFA SUÐURLANDS AUSTURVEGI 3-5, 800 SELFOSHI, Sími 482 3900, FAX 482 3914					Verk: SG HÚS EINIHLIÐ 14 HAFNARFIRÐI				
Heðakerfi:					BURÐARVIRKI					Mkv. 1:20				
Vörpun:					STÍFINGARVEGGIR					Mkv. 1:10				
Skráarnafn: 98089_bv.dwg					Tilvísanir					FESTINGAR				
Br.					Dags.					Hannað: S.M.S.				
Eðli breytingar					Af.					Sp.				
Sambýkkt: <i>Pinn Pinnsson</i>					Yfirfarið: S.M.S.					Dags: MAÍ 1998				
					Verknr: 98089					Teiknr: 275				