


SNID D-D
Mkv. 1:20

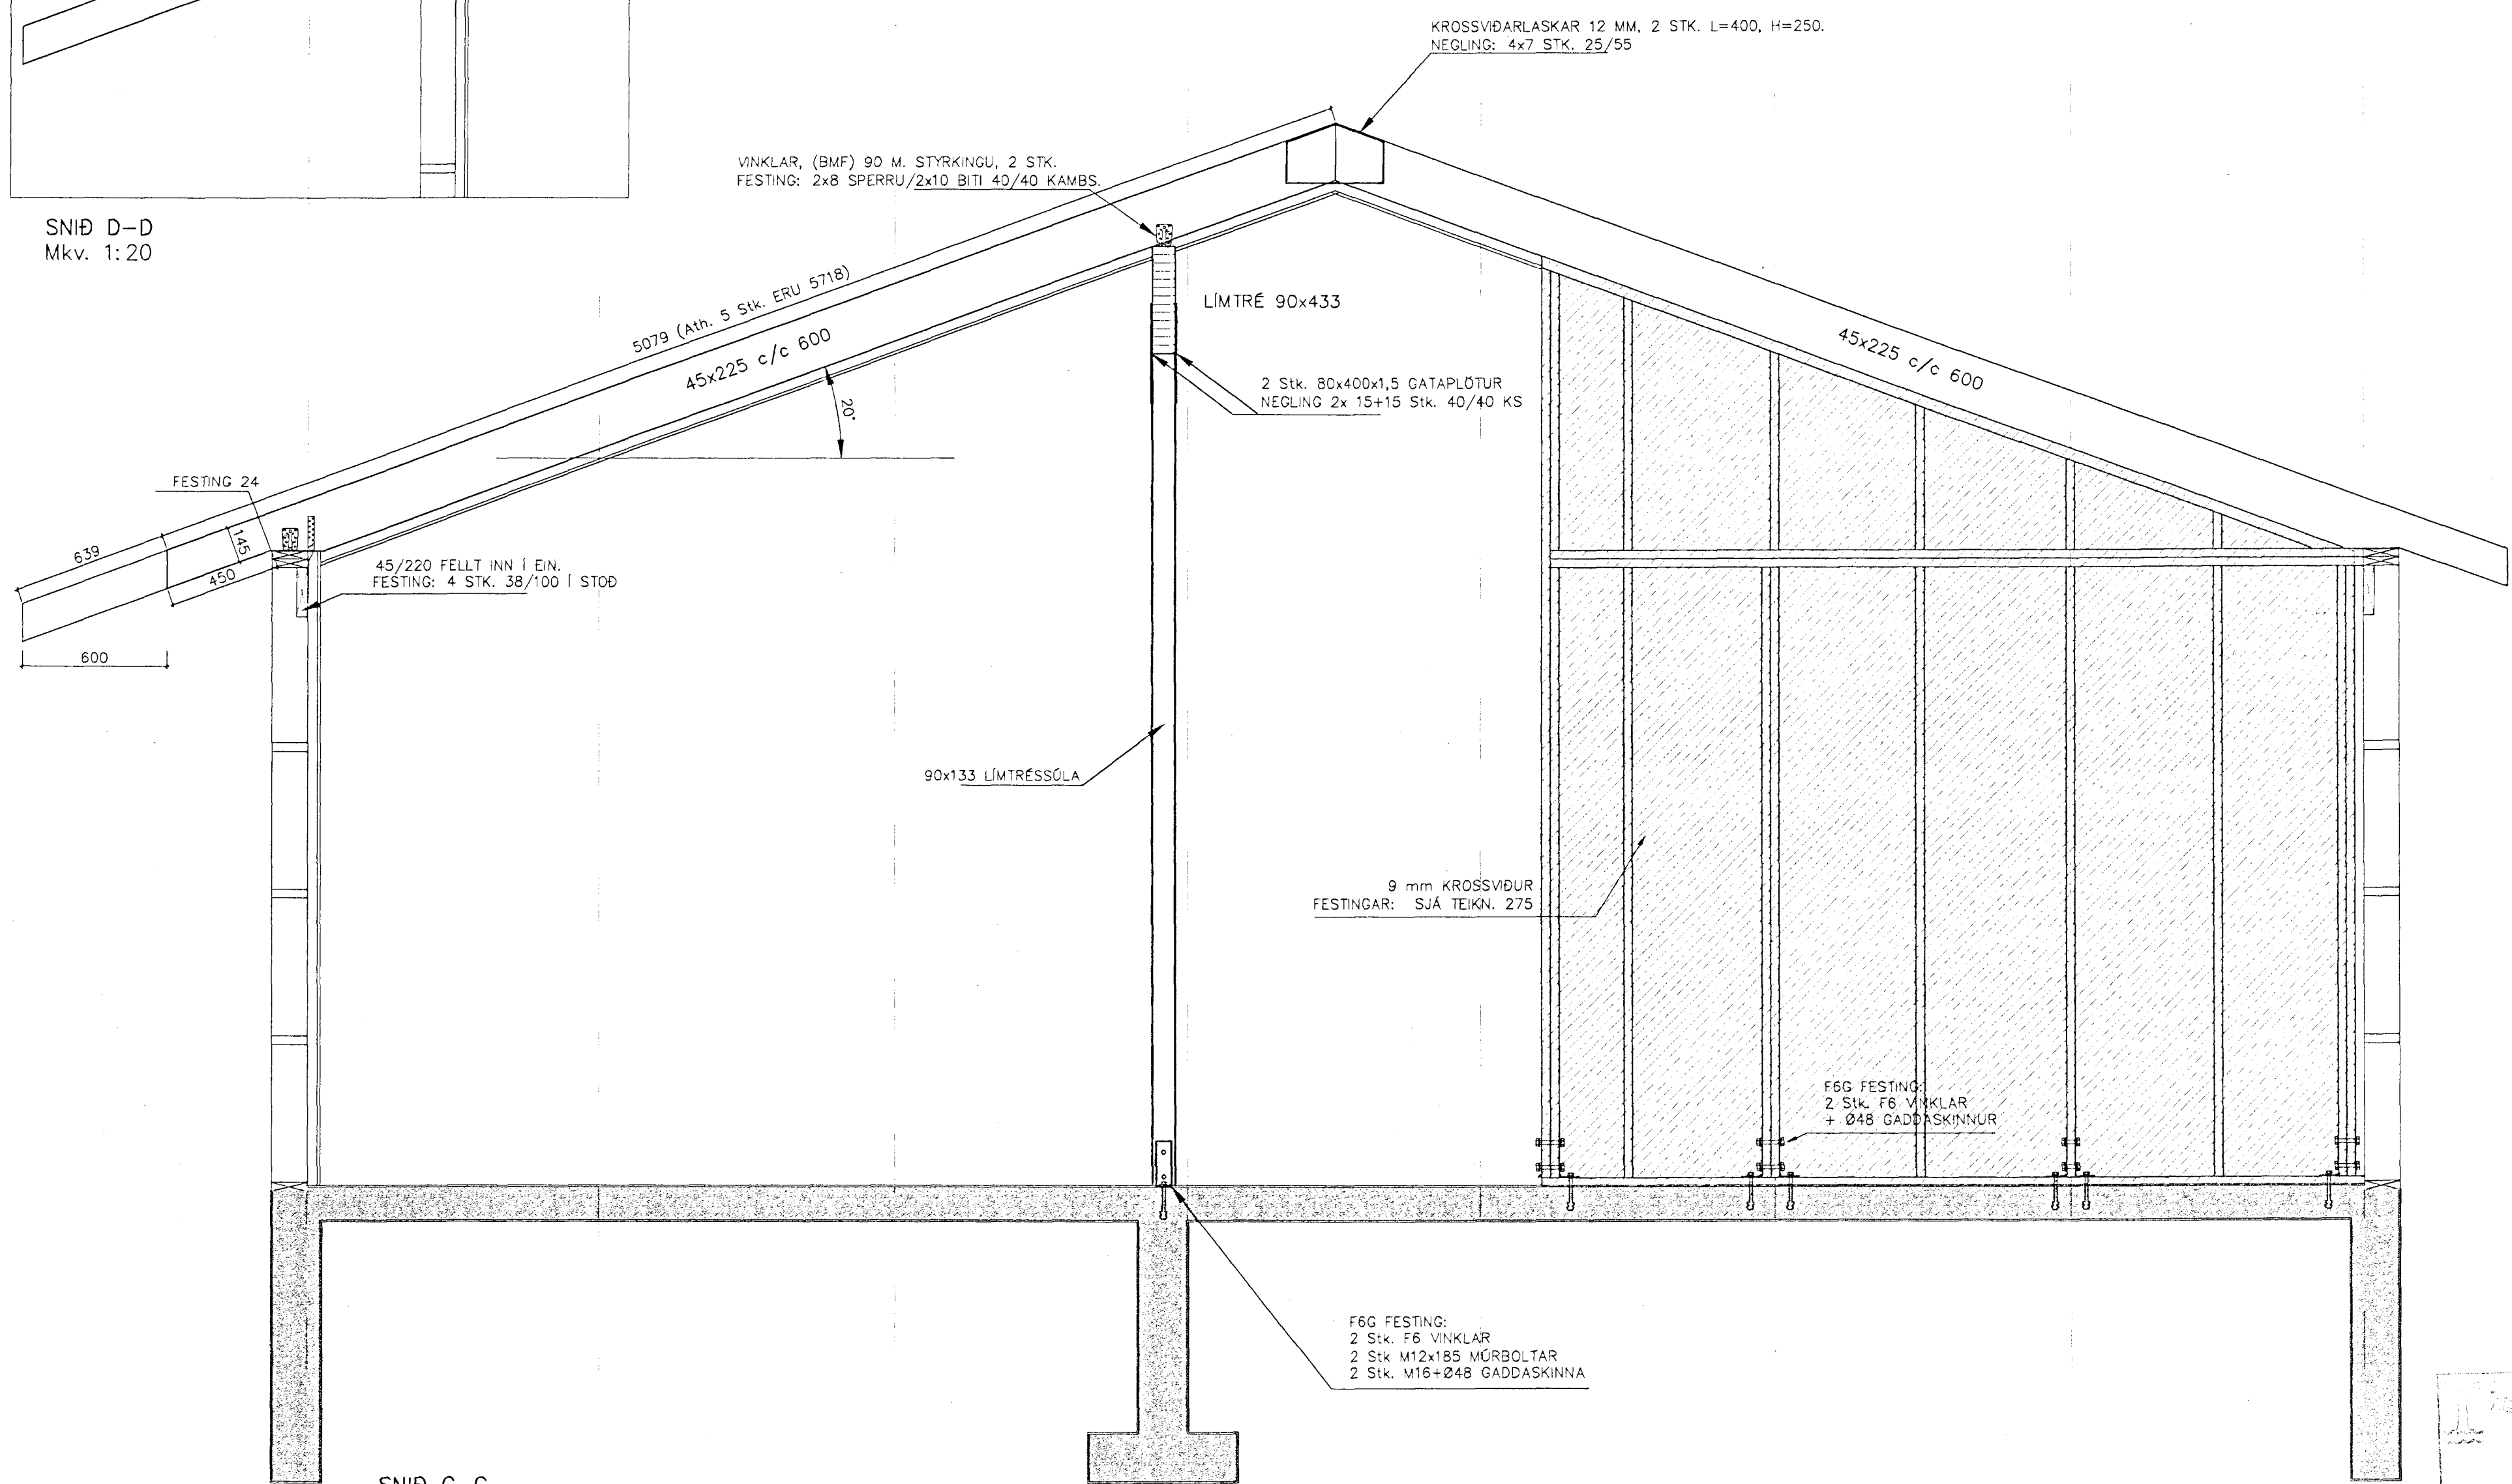

SNID C-C
Mkv. 1:20

25 JUNÍ 1998
Sigurður H. Jónsson

VERKFRÆÐISTOFA SUÐURLANDS <small>AUSTURVEGI 3-5, 800 BELFÖSSI, Sími 482 3900, FAX 482 3914</small>										Verk: SG HÚS EINIHLÍÐ 14 HAFNARFIRÐI BURÐARVIRKI SNID Í HÚS			
Hnitakerfi: Hæðakerfi: Vörpun: Skráarnafn: 98089_bv.dwg										Mkv: 1:20 Mkv: 1:20 Mkv:			
Tilvísanir Br. Dogg. Eðli breytingar Af Sp. Samþykkt: <i>Jón Jónsson</i>										Hönnuð: S.M.S. Teiknað: S.M.S. Yfirfarið: Dags: MAÍ 1998 Verknr: 98089 Teikn.nr: 274			