
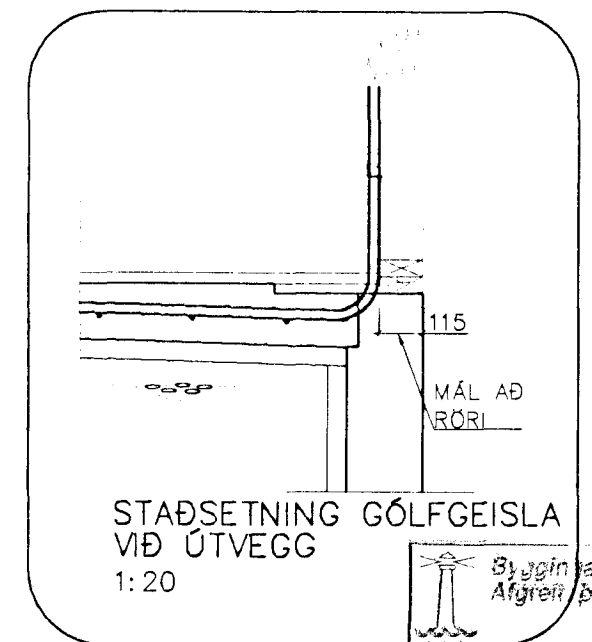


— GÓLFGEISLI FRAMRÁS
 - - - GÓLFGEISLI BAKRÁS

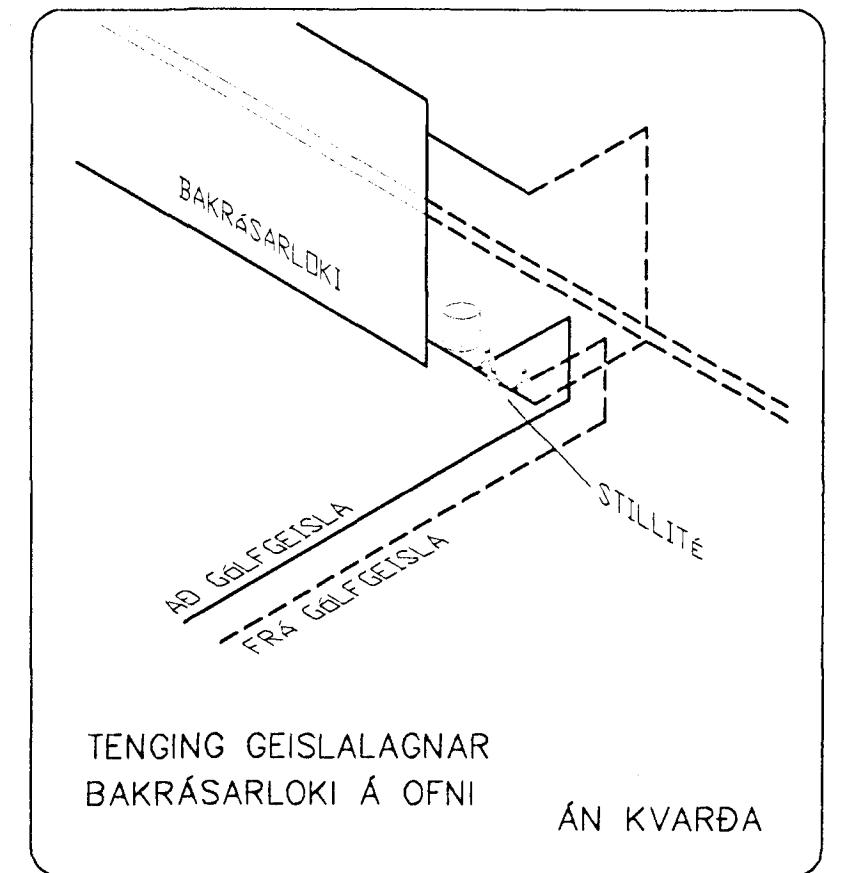

04 JUNI 1998
 Sigurbjartur Halderisson

ATH. GETA SKAL ÞESS AÐ GÓLFGEISLI LENDI EKKI UNDIR VEGGI.

Hnitakerfi: Heðakerfi: Vörpun: Skráarnafn: 98089_tri.dwg Tilvísanir										Br. Dags. Eðli breytingar Af. Sp. Samþykkt: <i>[Signature]</i>										VERKFRÆÐISTOFA SUÐURLANDS AUSTURVEGI 3-5, 800 SELFOSSI, Sími 492 3900, FAX 492 3914										Verk: SG HÚS EINIHLÍÐ 14 HAFNARFIRÐI LAGNIR										Mkv: 1:50	
																				GRUNNMYND GÓLFGEISLA										Mkv: 1:20	
																				SNÍÐ VIÐ ÚTVEGG										Mkv: 1:20	
Skráarnafn: 98089_tri.dwg										Tilvísanir										Br. Dags. Eðli breytingar										Af. Sp. Samþykkt: <i>[Signature]</i>										Hannað: S.M.S.										Teiknað: S.M.S.										Yfirforið:										Dags: MAÍ 1998										Verknr: 98089										Teikn.nr: 522									