



AFSTÖÐUMYND Mkv.. 1:200

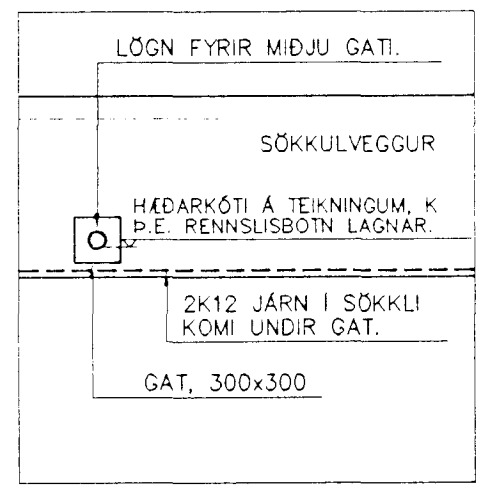


KÓTAR, SKÝRINGAR Mkv. 1:50

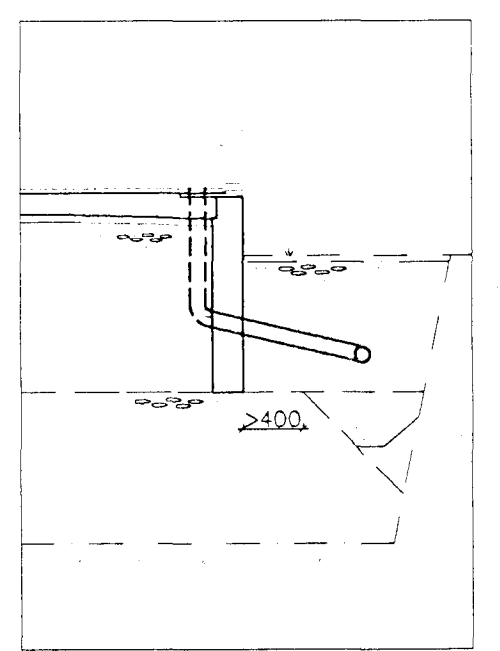

SNÍÐ VIÐ SÖKKUL Mkv. 1:50

Byggingafultrúi Hafnarfjarðar  
Afgreitt þann  
11 MAÍ 1998  
Sigurbjartur Halldórsson

 <b>VERKFRÆÐISTOFA SUÐURLANDS</b> <small>AUSTURVEGI 3-5, 800 BELFÖSSÍ, Sími 482 3900, FAX 482 3914</small>										Verk: <b>SG HÚS EINIHLÍÐ 14 HAFNARFIRÐI</b>											
Hnitakerfi:										LAGNIR				Mkv:							
Hæðakerfi:										AFSTÖÐUMYND				Mkv. 1:200							
Vörpun:										SNÍÐ				Mkv. 1:50							
Skráarnafn: 98089_bv.dwg										Hannað: S.M.S.		Teiknað: S.M.S.		Yfirfarið:		Dags: MAÍ 1998		Verknr: 98089		Teiknr: 522	
Tilvísanir										Br. Dags. Eðli breytingar Af. Sp. Samþykkt: <i>[Signature]</i>											