


GRUNNMYND 1:50

SKÝRINGAR

HÚSIÐ ER GRUNDAÐ Á BERANDI MALARFYLLINGU EDA MÓHELLU. SÉ HÚSIÐ GRUNDAÐ Á MALARFYLLINGU SKAL HÚN UPPFYLLA EFTIRFARANDI KRÖFUR.  $E2 > 1000$  OG  $E2/E1 < 2.3$ . GERT ER RÁÐ FYRIR AD UNDIRSTÖÐUSÓLINN SÉ Á FROSTFRIU ÞANNIG AD SÖKKULHÆÐ SÉ A.M.K. 120 CM. SÖKKULVEGGIR ERU 20 CM OG BENDAST MED 2K12 EFST OG NEDST OG AD AUKI MED EINFALDRI JÁRNAGRIND #K10C25 Í VEGGMIDJU FARI SÖKKULHÆÐIN YFIR 150 CM. Í VEGGENDA OG UPP MED HURDAROPUM KOMI 2K12 L=120 CM ER STINGIST 60 CM OFAN Í SÖKKUL. BOTNPLATAN BENDIST Í MIDJU MED #K10C30 EDA MED BENDINETI K131. UNDIR ALLA BOTNPLÖTUNA KOMI 75MM EINANGRUN EN UTAN Á ÚTVEGGJASÖKKLA KOMI 50MM EINANGRUN Í FRAMHALDI AF ÚTVEGGJA EINANGRUN SBR. SNÍÐ.

ÁSKILIÐ, ELDRI TEIKNING ÓGILD

08 JUNÍ 1995

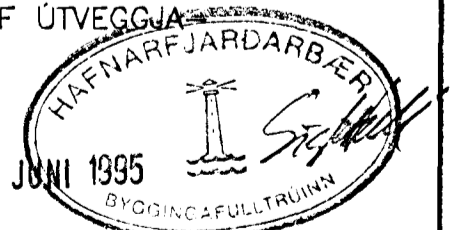

VERKHEITI	EINIHLIÐ 15 HAFNARFIRÐI	KVARDI	1:50	TEIKNINR.	1
				BLAD NR.	
UNDIRSTÖÐUR - GRUNNMYND		<b>VERKFRÆÐISTOFA KÓPAVOGS</b> Hamraborg 7 200 Kópavogi Sími: 64 44 22 Fax: 64 44 33			
HANNAÐ:	KMP	TEIKNAD:	KMP	YFIRFARID:	DAGS.: APRIL 1995
SAMÞYKKT:	<i>Hönnuð/Útvefing</i>				KT.: 130257-2409