


VATNS- OG FRÆNNISLAGNIR. RÚMMYND. 1:50


27 OKT. 1995

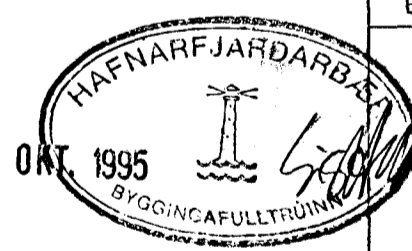

BR.	DAGS.	EDLI BR.	SIGN.

EINIHLÍÐ 17
HAFNARFIRÐI

VATNS- OG FRÆNNISLAGNIR

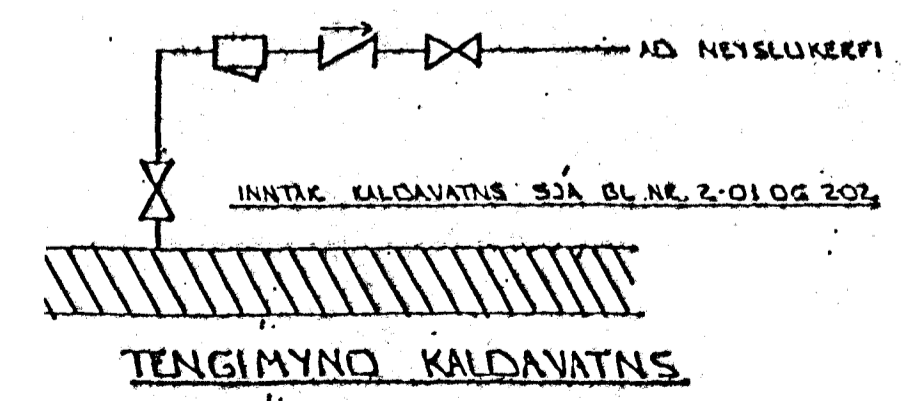

DAGS. D/K/T.	95
VERK NR.	9532
TEIKN NR.	2-07
HANNAÐ	AK
TEIKNAD	AK
YFIRFARIÐ	

GP TÆKNIPJÓNUSTA
SIGURDAR ÞORLEIFSSONAR HF
STRANDGÖTU 11 - 220 HAFNARFJÖRÐUR - Sími 54255 - FAX 652875