

ALMENNT

HÉDIR ERU Í HEDARKEKFI REKJAVÍKUR.
 TÁKNAR HED 1400 M Í SNIDMYND
 TÁKNAR HED Á PLÖTU 1400 M Í GRUNNMÝND
 JÁRNASTERDIR ERU Í MM.
 TIMBURPVERMÁL ERU Í MM.
 ÖNNUR ÖNEFND MÁL ERU Í CM.
 MERKIR AD ÞYKKT PLÖTU (VEGGJAK) ER 16 CM.
 Á GRUNNMÝNDUM AF PLÖTUM ER SNIÐIÐ
 TEKID UNDIR ÞEIRRI PLÖTU SEM SÝNA Á.

TÁKNAR STEYPUKIL

STEINSTEYPA.

BRÖTPOLSFLÖKKUR STEYPU:

BYGGINGARHLUTAR	BRÖTPOLS- FLOKKUR	FRAMKV. FLOKKUR
	S 120	
	S 160	
ALLT BURÐARVIRKI	S 200	B
	S 250	

* SBR. ÍST 10 T8
 SIGMÁL: 6-10 CM.
 LOFTBLENDI Í ALLA STEYPU SKAL BLANDA
 LOFTBLENDI ÞANNIG AD LOFT-
 INNIHALD VERDI 3.5-4.5%
 STEYPUVINNA: SJÁ ÍST 10 I 7

ÁLAGSFORSENDUR

LEYFT ÁLAL Á GRUNN SKV. BYGGINGARREGLUGERÐ
 GR. 7.1.9. SJÁ EINNIG BL.NR.
 SNJÓÁLAG: 1.00 KN/M²
 NOTÁLAG SKV. ÍST 12.2
 VINDÁLAG: KN/M²

JÄRNALÖGN



ALMENN ÁKVÆÐI OG STAÐSETNING SJÁ ÍST 10 I 6 I.

GERÐ OG MERKING JÄRNA:

- STÁL MERKT K ER KAMBSTÁL KS 40 MED SKRÍDMÖRK
 $\sigma_F = 4000 \text{ KP/CM}^2$
- STÁL MERKT R ER SLÉTT STÁL MED SKRÍDMÖRK
 $\sigma_F = 2400 \text{ KP/CM}^2$
- ← KAMBJÄRN Í NEDRI BRÚN PLÖTU SYTRI
 BRÚN VEGGJAK.
- KAMBJÄRN Í EÐRI BRÚN PLÖTU SINNAI
 BRÚN VEGGJAK.
- KITT 10 MM KAMBJÄRN L=600 CM Á HVERJA
 20 CM Á SVÆÐI SEM PÍLAN NER YFIR
 ENDI Á KAMBJÄRNI BEINN
- JÄRN BEYGIST SKERTILENGD INN Í ADLIGGJANDI
 VEGG.
- ← GEFUR STEFNU JÄRNA SEM LEGGJAST NÆST
 YFIRORÐI STEYPU (NEÐST).
- # MERKIR AD BIL MILLI JÄRNA SÉ DAFNT
 Í DÁÐAR ÁTTIR.
- HÉR BEYGIST ANNAD HVERT JÄRN UPP Í
 EÐRI BRÚN PLÖTU.

UM ISENDIÁTÁL ALMENNT SJÁ ÍST 10.1.3.


TENING JÄRNAGRINDA

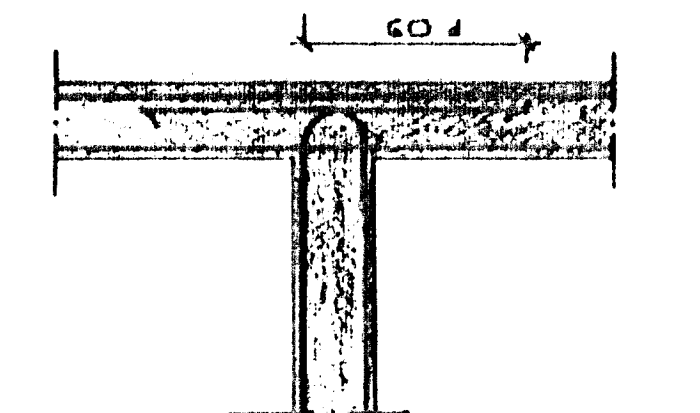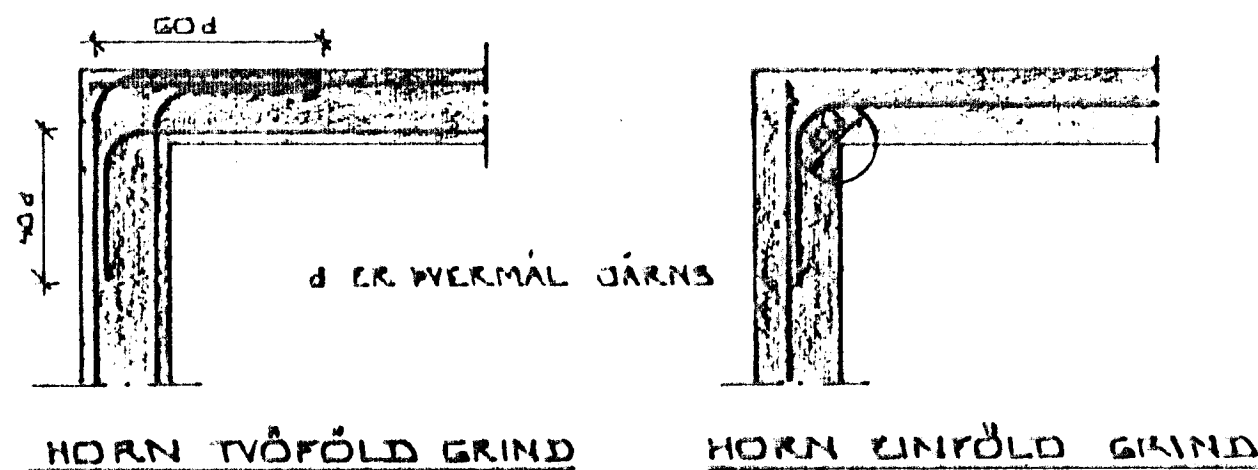

MILLIVEGG TVÖFÖLD GRIND

BEYGING JÄRNA.

GUARDIR: STJTT EDA KS 405

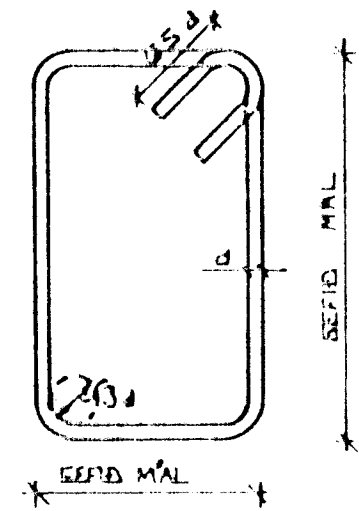


SJÁ EINNIG ÍST 10 I 6 2

SKERTILENGD JÄRNA

Í PLÖTUM OG VEGGUM SKAL EKKI SKESTA
 MEIRA EN FJÓRÐA HVERT JÄRN Í SAMAN
 PVERSMÍÐI NEMA ANNAD SÉ SÝNT Á
 TEIKNINGU.
 SBR. ÍST 10 I 6 3 2 SKAL SKERTILENGD
 VID VÍXILLAGNINGU VEKA 40.1 (PVERMÁL
 STANGAR)

PVERMÁL STANGAR	MM	EDA				
		3	10	12	16	20
SKERTILENGD	CM	32	40	48	64	80

SJÁ EINNIG ÍST 10 I 6 3.
 SÉ ANNAD EKKI TEKID FRAM KOMI 2K10
 Í KRINGUM DYKA OG GLUGGA OP ER NÁI
 80 CM. ÚT FYRIR OPID.

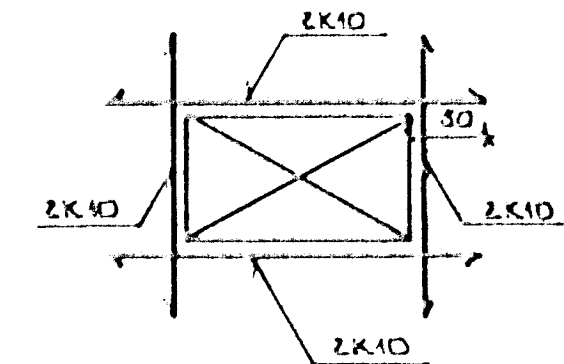

27/7 95
 HAFNARFJÓRÐUR
 BYGGINGAFLUTRÚINN
 AFGREITT

BR.NR.	DAGS	2022	EDLI BRETNINGAR	SIGN.
EINIHLIÐ IF HAFNARFIRÐI				DAGS JULI 95
ALMENNAR SKRÁRINGAR: BURÐARVIRKI.				FRANNAÐ 7/1
MELKV. ENGIN				TEKNAÐ 7/1
SIGURÐUR ÞORVAREÐARSON BYGGINGAFL. BII.				VERK NR. 7532
STRANDGÖTU 11 BÍM 661610				BLAÐUR 1-01