


EINIHLÍÐ I HAFNARFIRÐI.

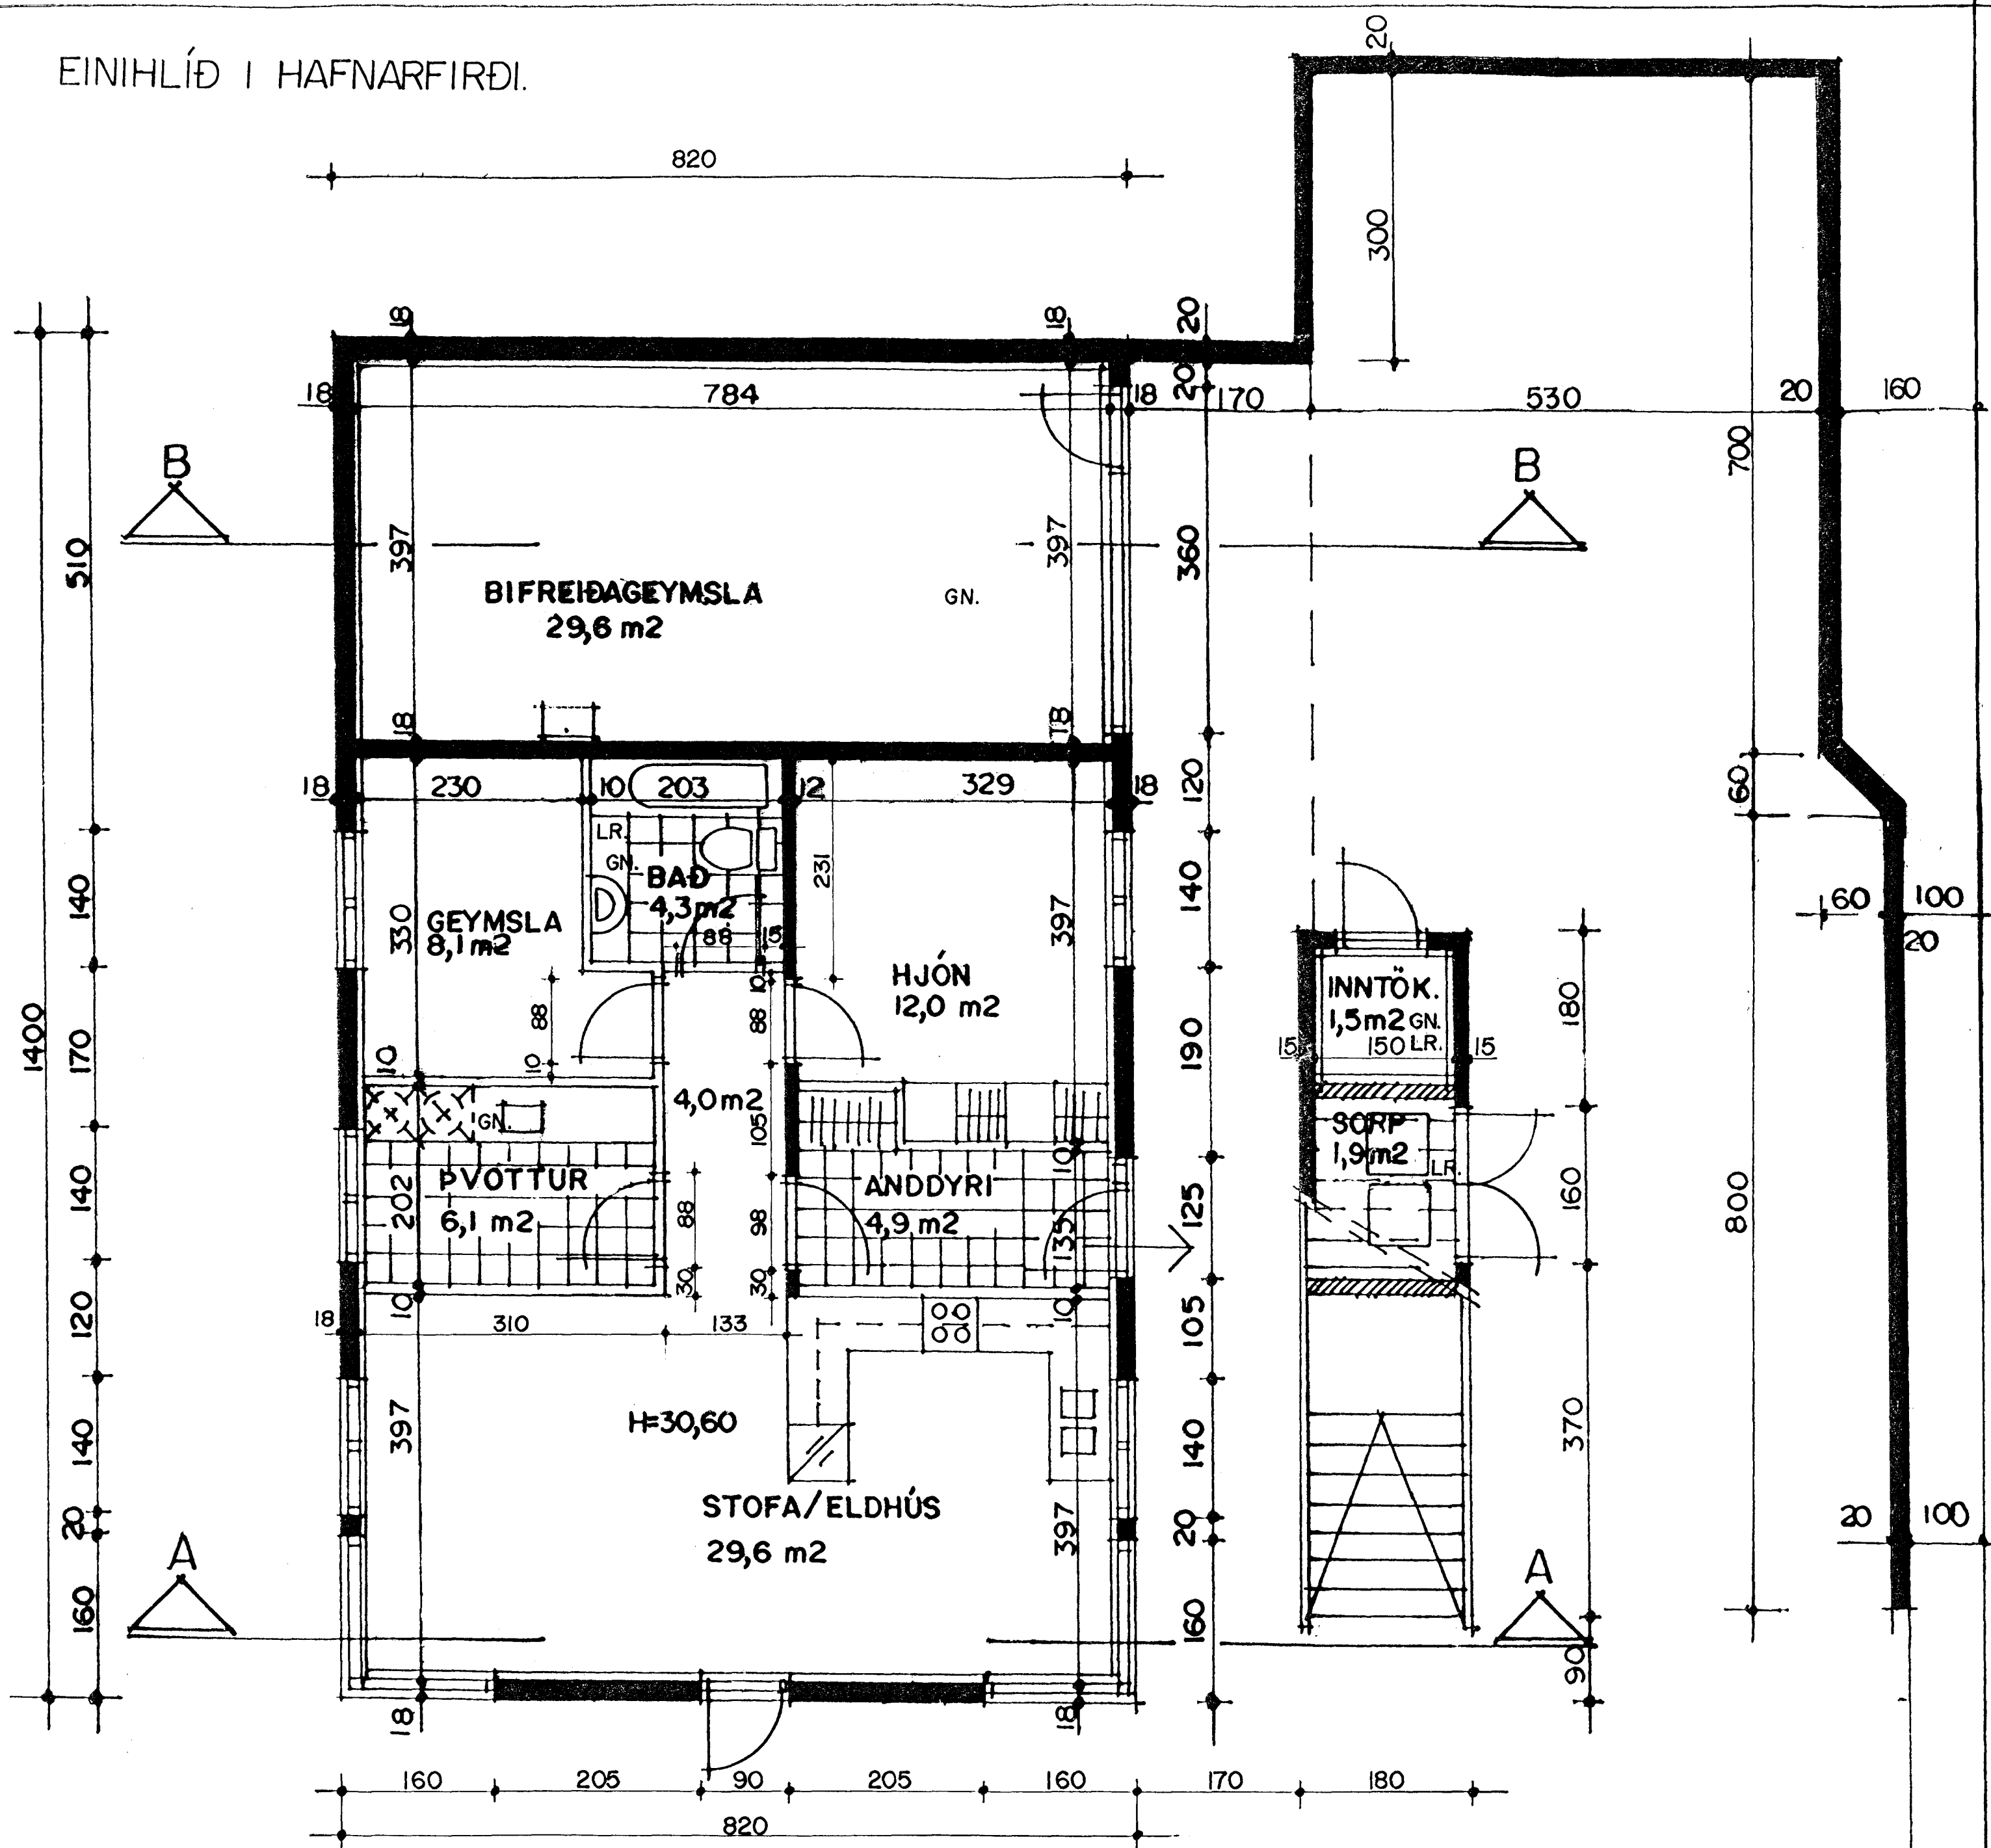

GRUNNMYND I HÆÐ MKV. 1:50.

Byggingafultrúð Hafnarfjarðar
Afgreitt þann
14 AUG. 2000

EINIHLÍÐ I HAFNARFIRÐI	
Sigurður Þorvarðarson byggingafræðingur bfi. Teiknistofan Strandgötu 11 220 Hafnarfirði. (Kt. 141250-4189) Sími 5651510. fax. 5651299. Netfang: teiknistofan@islandia.is	
Skýringar:	Séruppdráttur
Teikning:	Grunnmynd 1 hæð.
Mælikvarði:	1:50.
Undirskrift:	
Blað nr:	1 / 5 Dagssetning. 06.12.1999.
Breytt:	