


**Skýringar:**

Steypa í útveggjum skal vera a.m.k. S-250 með V/S hlutfalli < 0,55 og sigmáli 8-10 sm. Sementsinnihladd minnst 300 kg/m<sup>3</sup>. Benda skal alla útveggi með einföldu bendineti #K10 c/c 25 er komi í ytri brún veggja nema að annað komi fram á teikningum. Umhverfis öll múrop komi 2K12 er nái minnst 50 sm út fyrir op. Timbur í sperrum skal standast kröfur um K18. Stálsbita og stálsúla skal eldverja a.m.k. B60. Borðaklæðningu skal negla í sperrur með 3 stk. 3" nöglum í hverja sperru. Um frágang og neglingu á þakpappa og bárujærni vísast til fyrirmæla þar um á Rb-blöðum. Sjá snið í burðarvirki á teikningum 603 - 605. Sjá almennar skýringar á teikningu nr. 600.

Þakviðir grunnmynd  
Mkv. 1:50

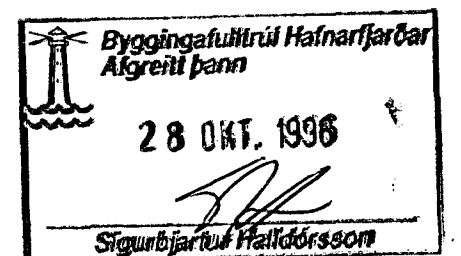

**TEIKNISTOFAN TORGID**  
RÁÐGJÖF - HÖNNUN - EFTIRLIT  
ARMÓLI 36, 108 REYKJAVÍK, Sími 568-8866, FAX 568-8878  
Þorsteinn Friðbjólfsson, Magnús P. Guðmundsson, Byggingatekniráðgjafur, Innviðisgarðir.

VERK:	Einihlíð 2 Hafnarfirði
TEIKNING:	Þakviðir grunnmynd
TEIKN. NR.:	602
DAGS:	22.10.98.
BREYTT:	
KVARDI:	1:50
VERK NR.:	96-807
HANNAÐ:	ÞF