



Einihlíó 3. Hafnarfirði.

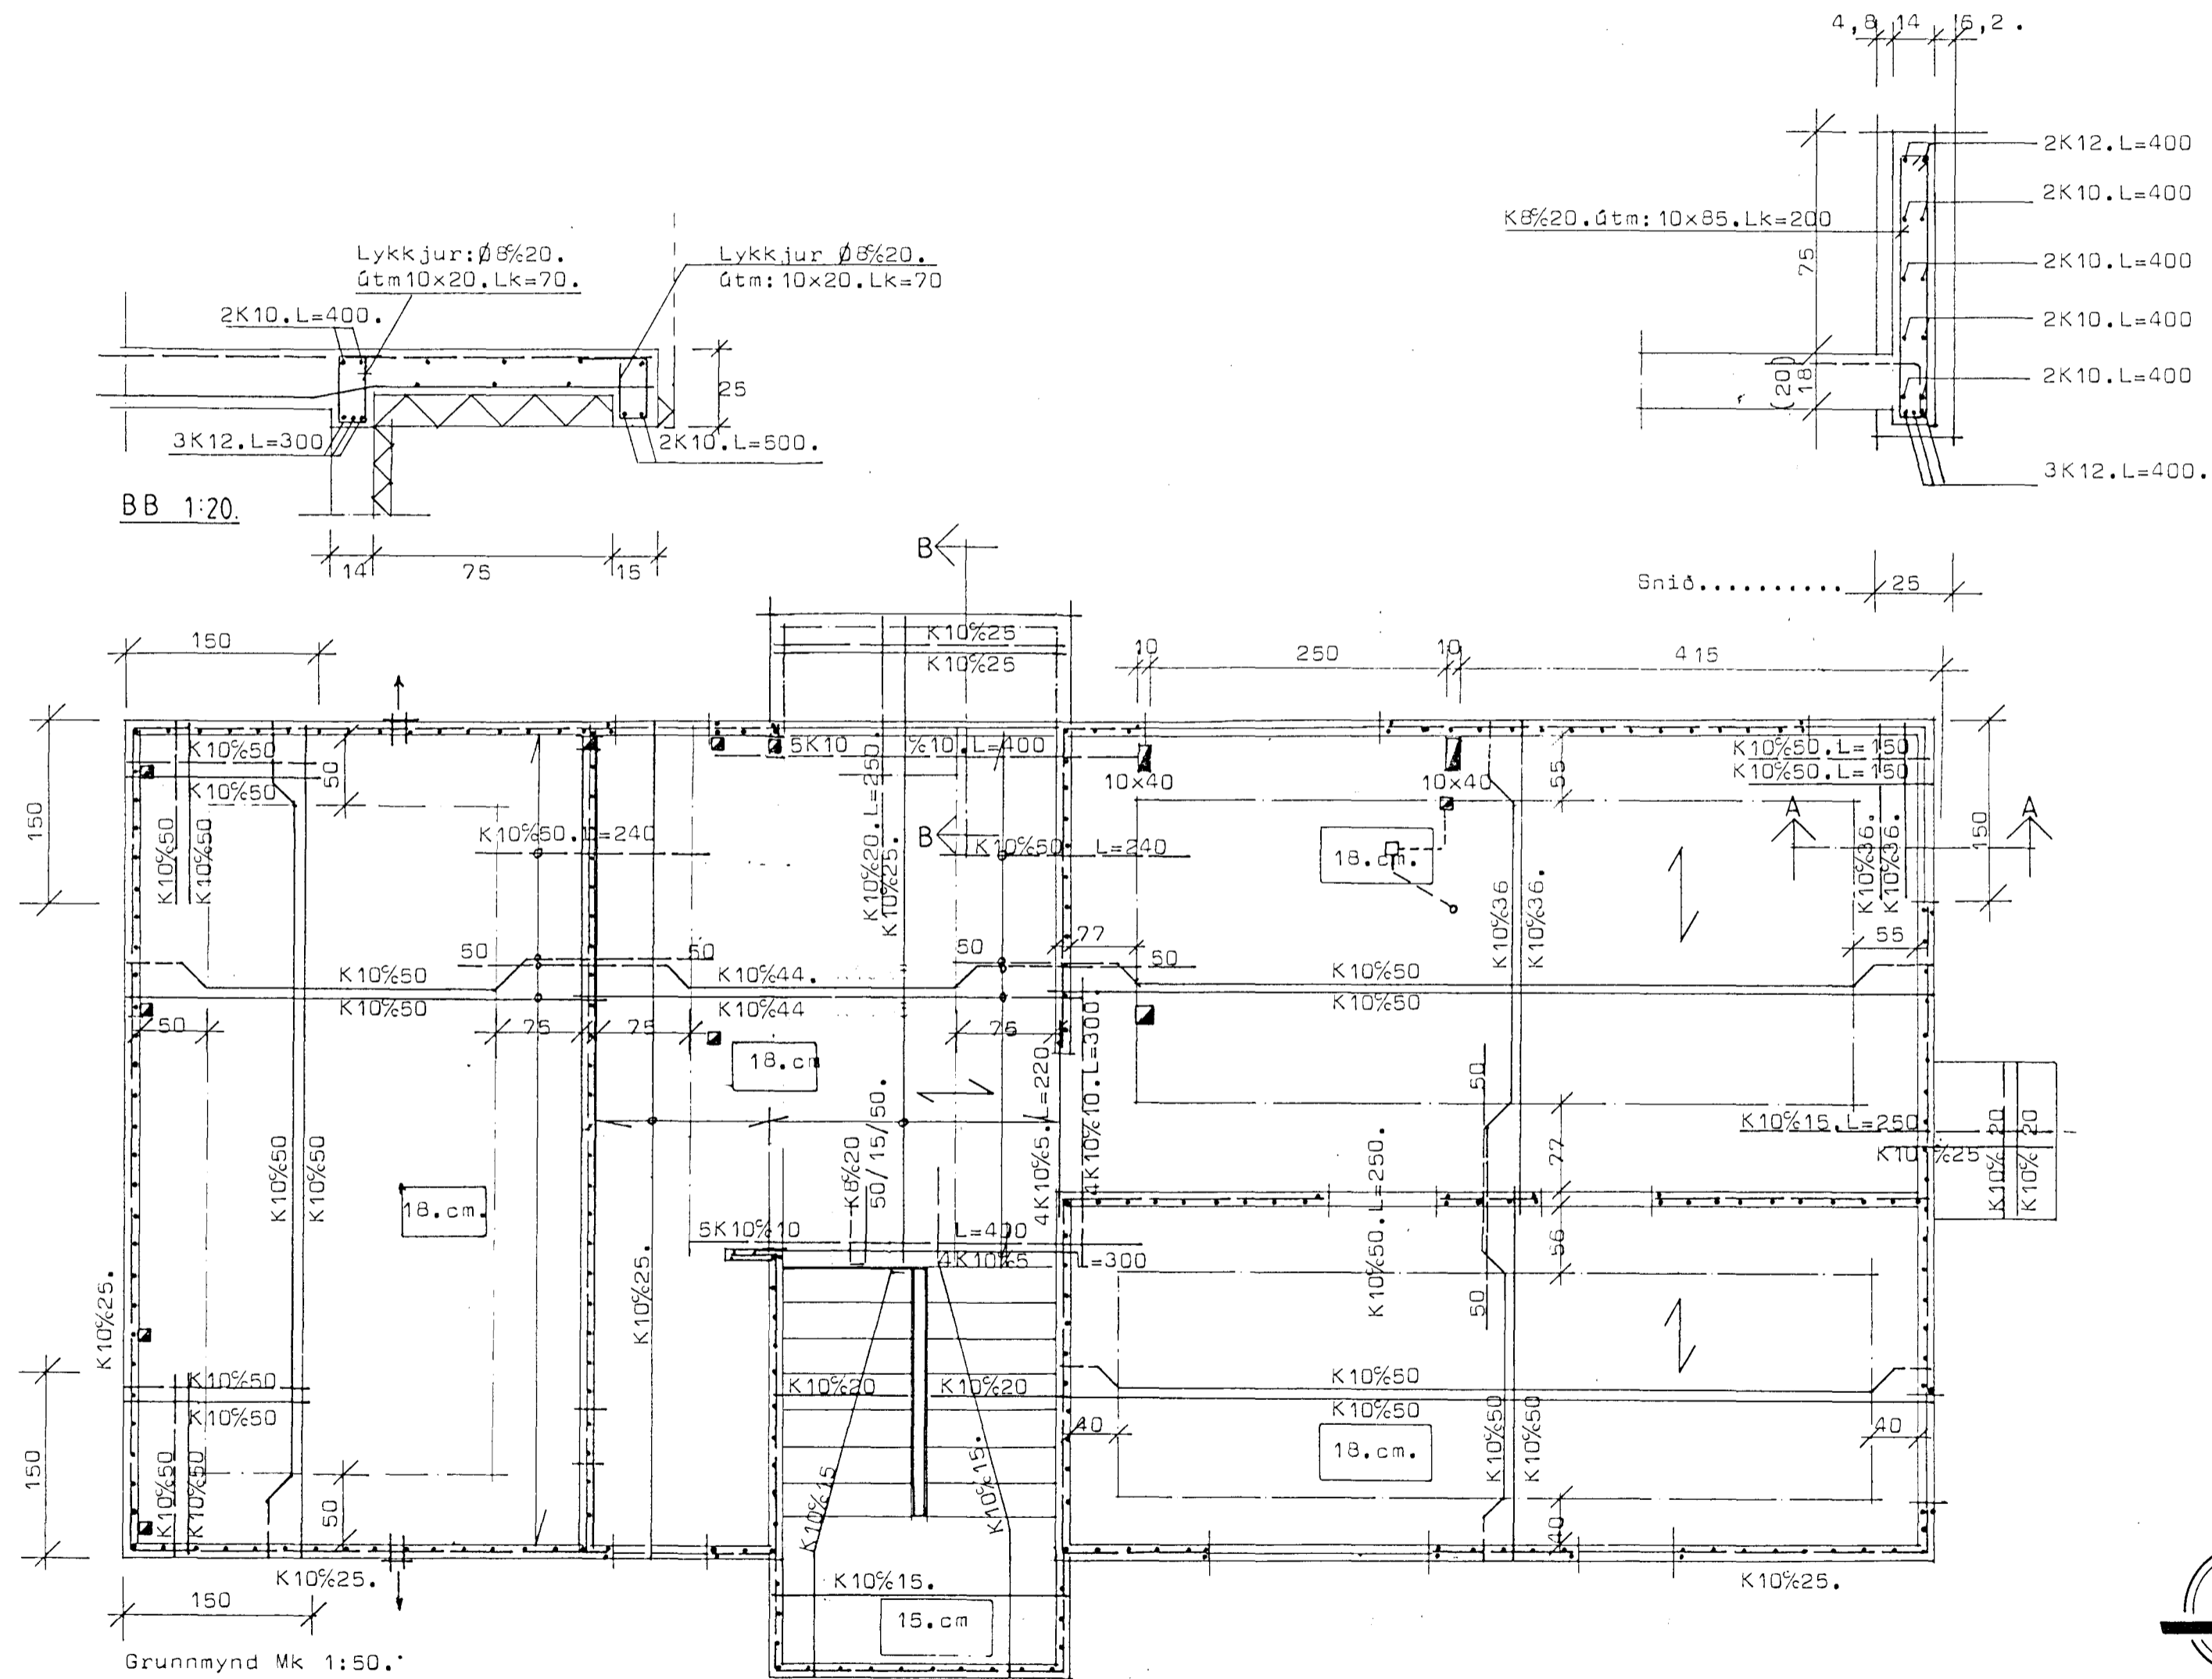


Mörkingar:

- Neðsta bendilag í plötu leggist samsíða merki.
- - - Bendistál í efra borði plötu
- Bendistál í neðra borði plötu.
- - - Uppbyggjumörk.

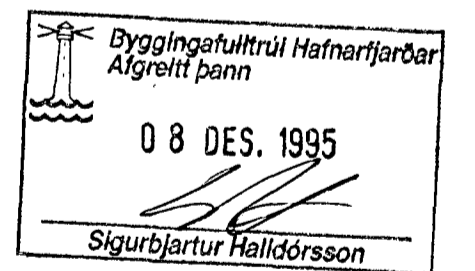

Skýringar: sjá blað 2.01.1

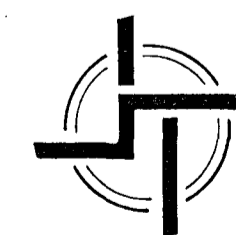

STADALHÚS

TEIKNISTOFA SÍÐUMÚLA 31 SÍMI: 813141 FAX: 813149

VERKEFNI	DAGS. Nóv 1995.	VERK NR
Járnhent steypa. Lift yfir 1.hæð.	MKV. 1:50. 1:20.	94-25.
Einihlíó 3. Hafnarfirði.	BR.	
	BLAD NR 2.01.2.	

Sigurbjartur Halldórsson