

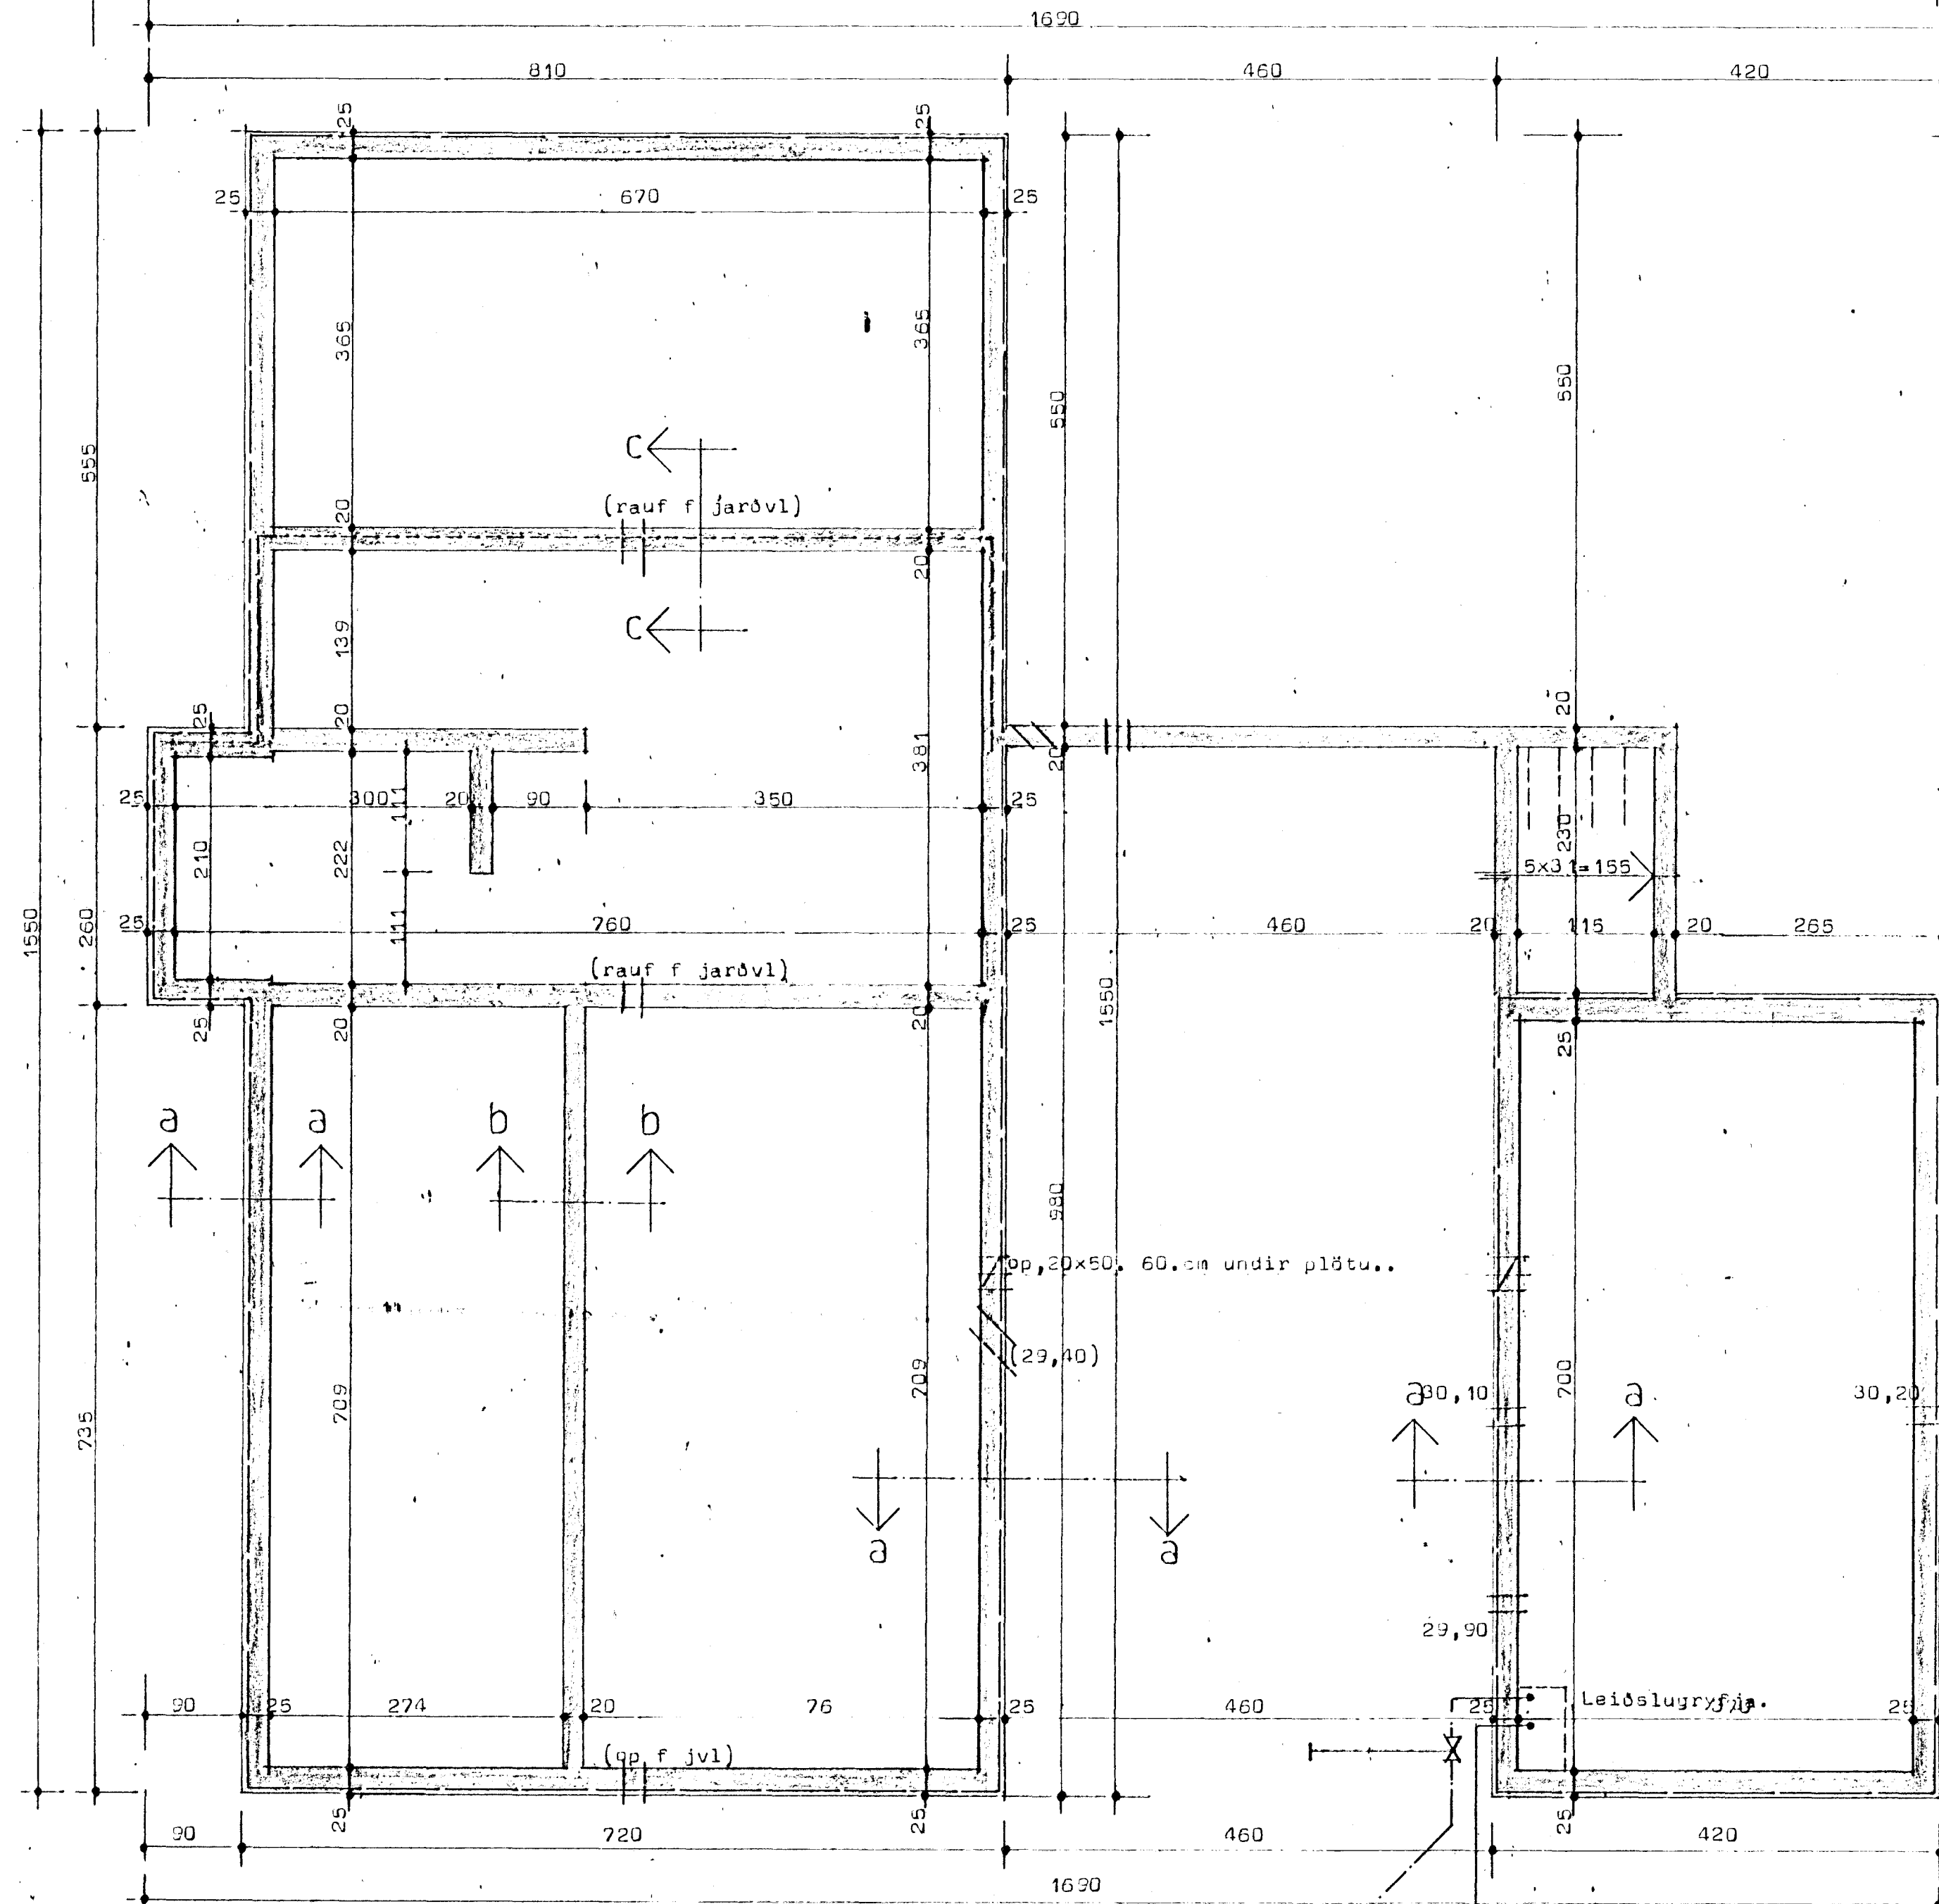
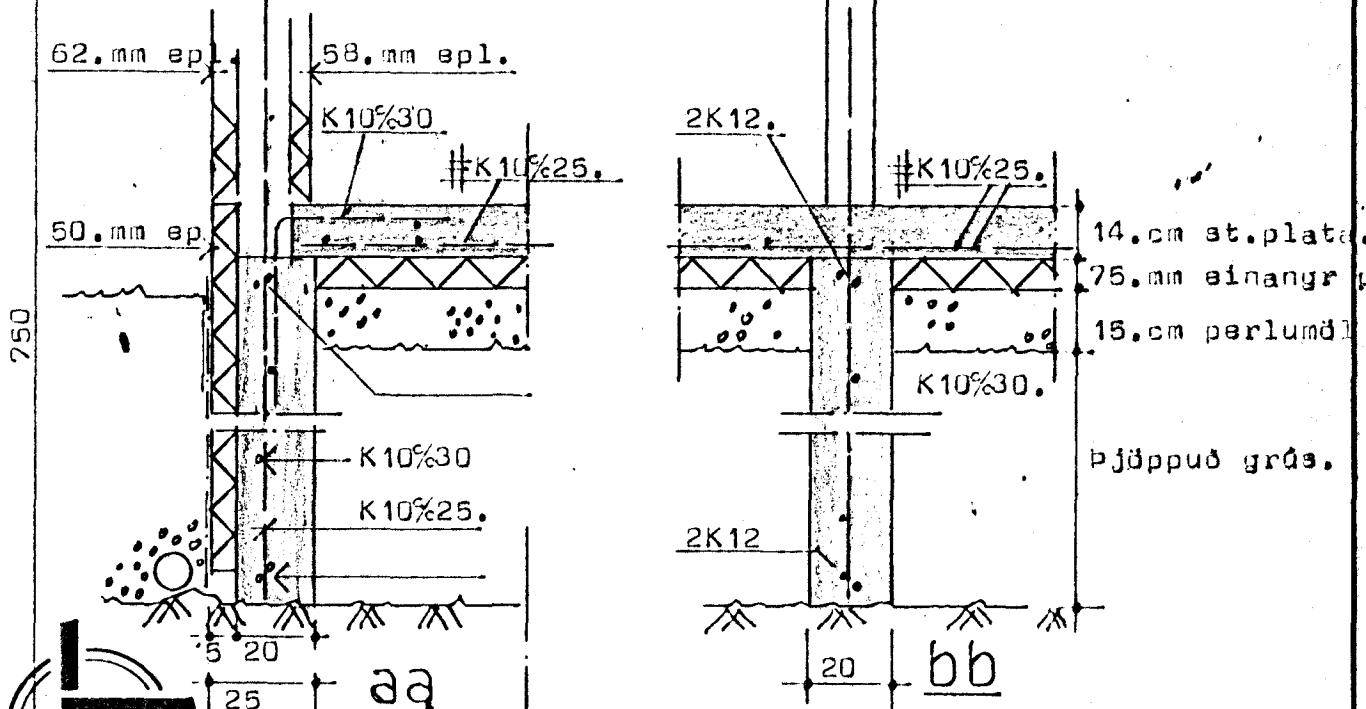


Einhlið 3. Hafnarfirði.

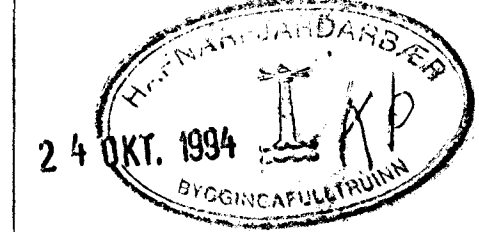

Skýringar:

Í grunnni er klöpp, hreinsa skal allan lausann jarðveg úr grunnni og hreinsa sérstaklega vel undan veggjum áður en mót eru smíðuð. Bændistál er kambastál Ks40, auðkennt með K og slétt stál nr 37, auðkennt með Ø. Bending sé í samræmi við þversnið. Ötveggir hössins eru gerðir úr Argisol-hleðslueiningum og er einangrunarþykkt í ytra byrði hleðslueiningar, 6,2.cm. Í ytra byrði sökkulmóta er klætt með 6.cm þykku einangrunarplast. Á grunnmynd er merkt hvar setja skal þéttibörða í stöypuskil og einnig hvar jarðvatnsleiðsla liggur gegnum sökkulvaggi. Steypa er S200 skv ISÍ 10, sigmál stöypu 6-8.cm.

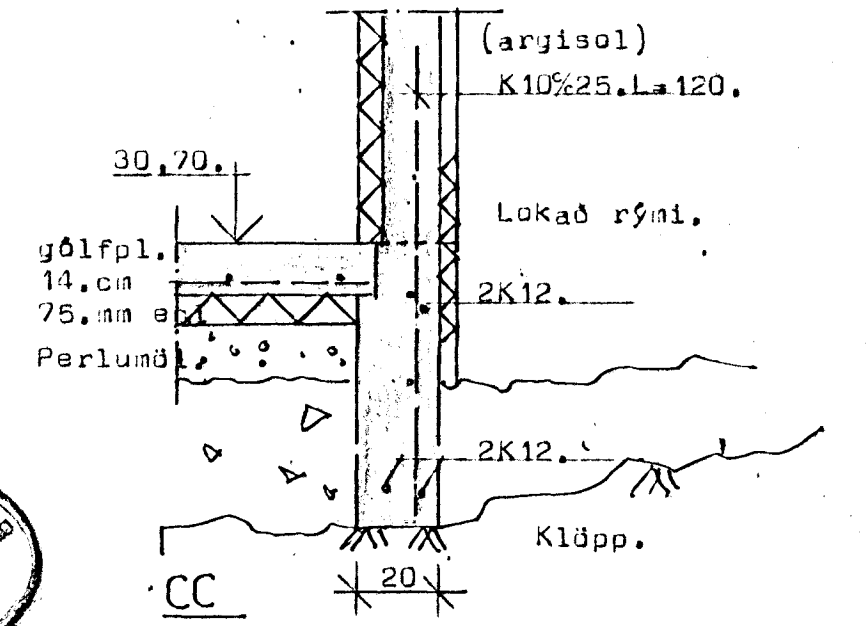

STADALHÚS
TEIKNISTOFA SÍÐUMÚLA 31 SÍMI: 813141 FAX: 813149

VERKEFNI	DAGS.	VERK NR
Undirstöður, járnþent steypa	sept 1994.	
	MKV. 1:50 1:20.	
	BR.	
	BLAD NR 2.01.1	94-25.

Einhlið 3. Hafnarfirði.
Jónas P. Þorjónsson