



GRUNNMYND 1:50

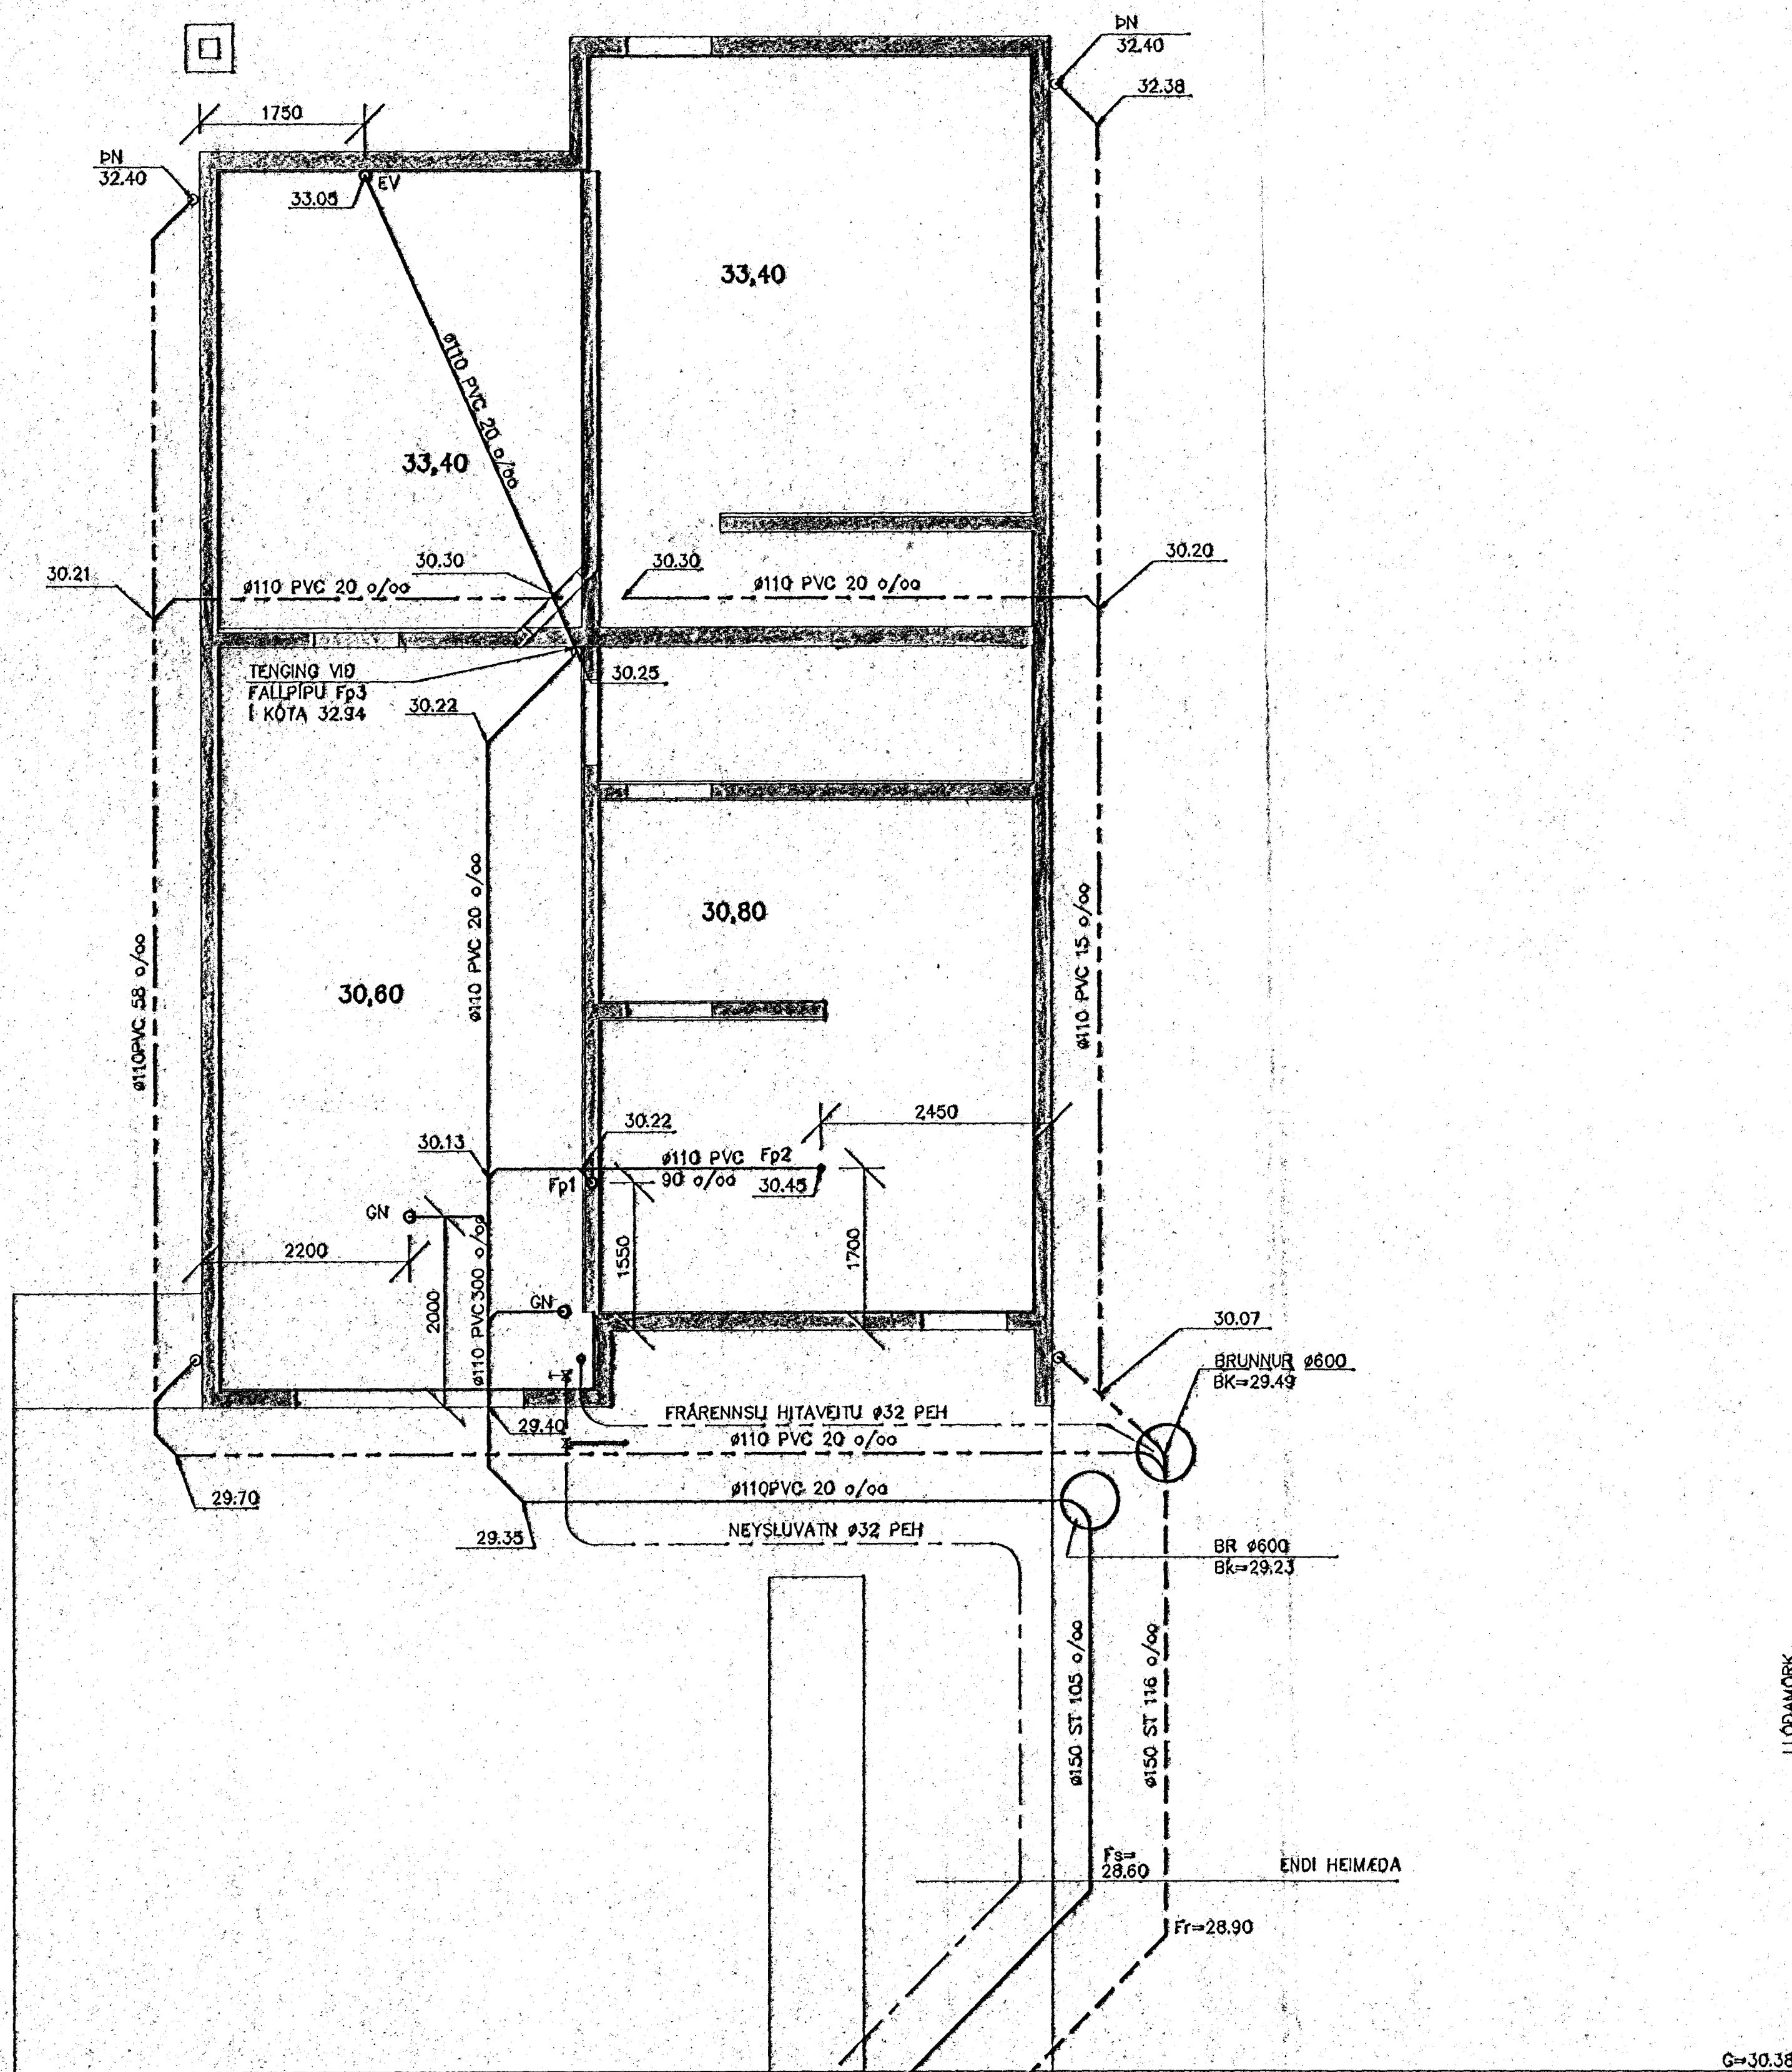

SKÝRINGAR

- MERKIR SKÖPLÖGN ÚR PVC
- - - MERKIR JARÐ- OG REGNVATNSLÖGN ÚR PVC
- · - · - MERKIR BAKRENSSLI HITAVEITU ÚR PVC
- - - - KALDAVATNSHEIMMÆÐ ÚR PEH

*Fá afskiðsmynd*

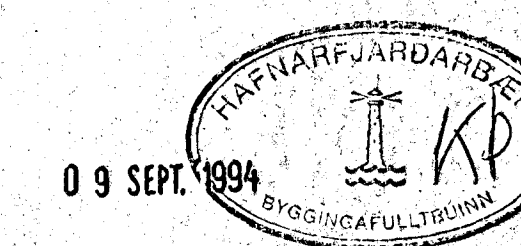

EINIHLÍÐ 5, HAFNARFIRÐI		FRÁVEITUKERFI LAGNIR Í GRUNNI GRUNNMYND	
<b>VERKFRÆÐISTOFA</b> <b>STEFÁNS &amp; BJÖRNS</b> BEJARHRAUNI 20 • 220 HAFNARFJÓRDUR Sími 91-651340 • FAX 91651341 KTá 610188-1419	Hannað SV	Teknað SV	Virgilega
	Mök 1:50	Sambýkt	<i>Sigrún Eiríksdóttir</i>
Dagur 05.09.1994 Nr:			